

Middle NE 1/4 SEC 11-78-4

ROAD

MIDDLE

1+1



Center SEC 11-78-4

53RD AVENUE

S. line NE 1/4 SEC 11-78-4

19

3/4 int. Aruba M. -  
1/2 Charles C. -  
1/2 David H. -  
1/2 Calvin L. -  
WATKINS  
1-6-72

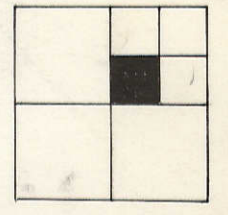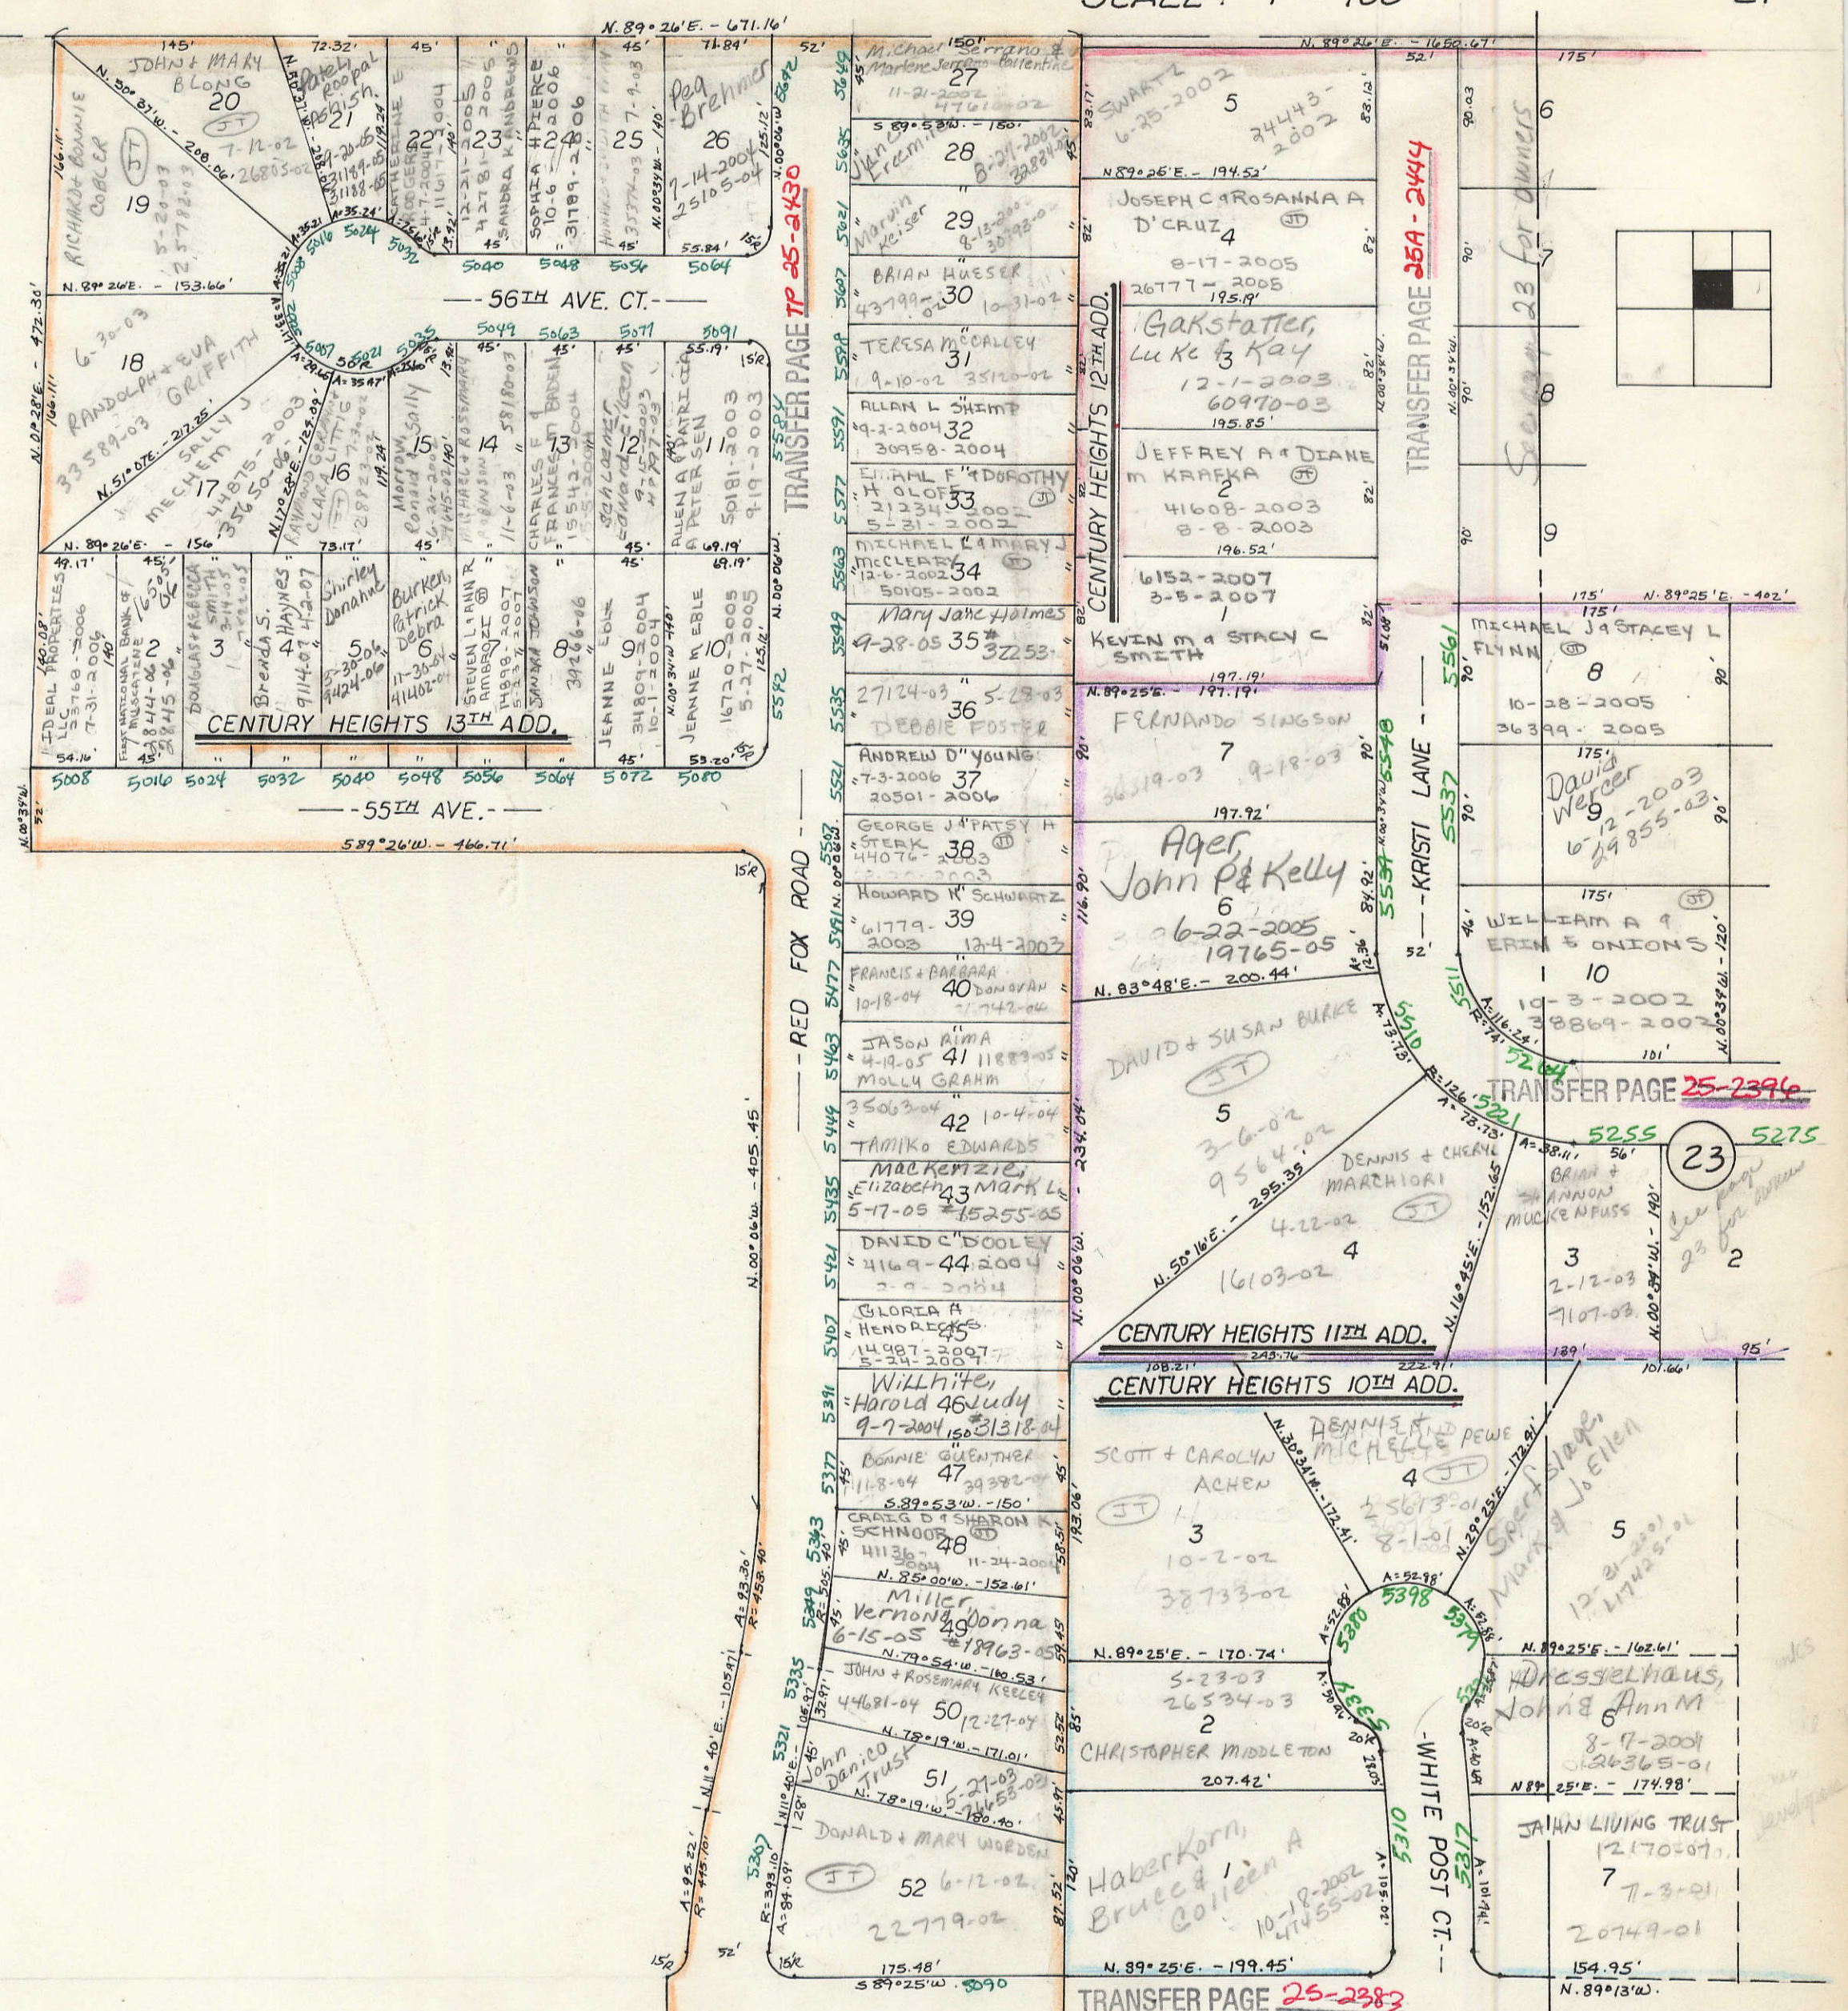

23

3

4

