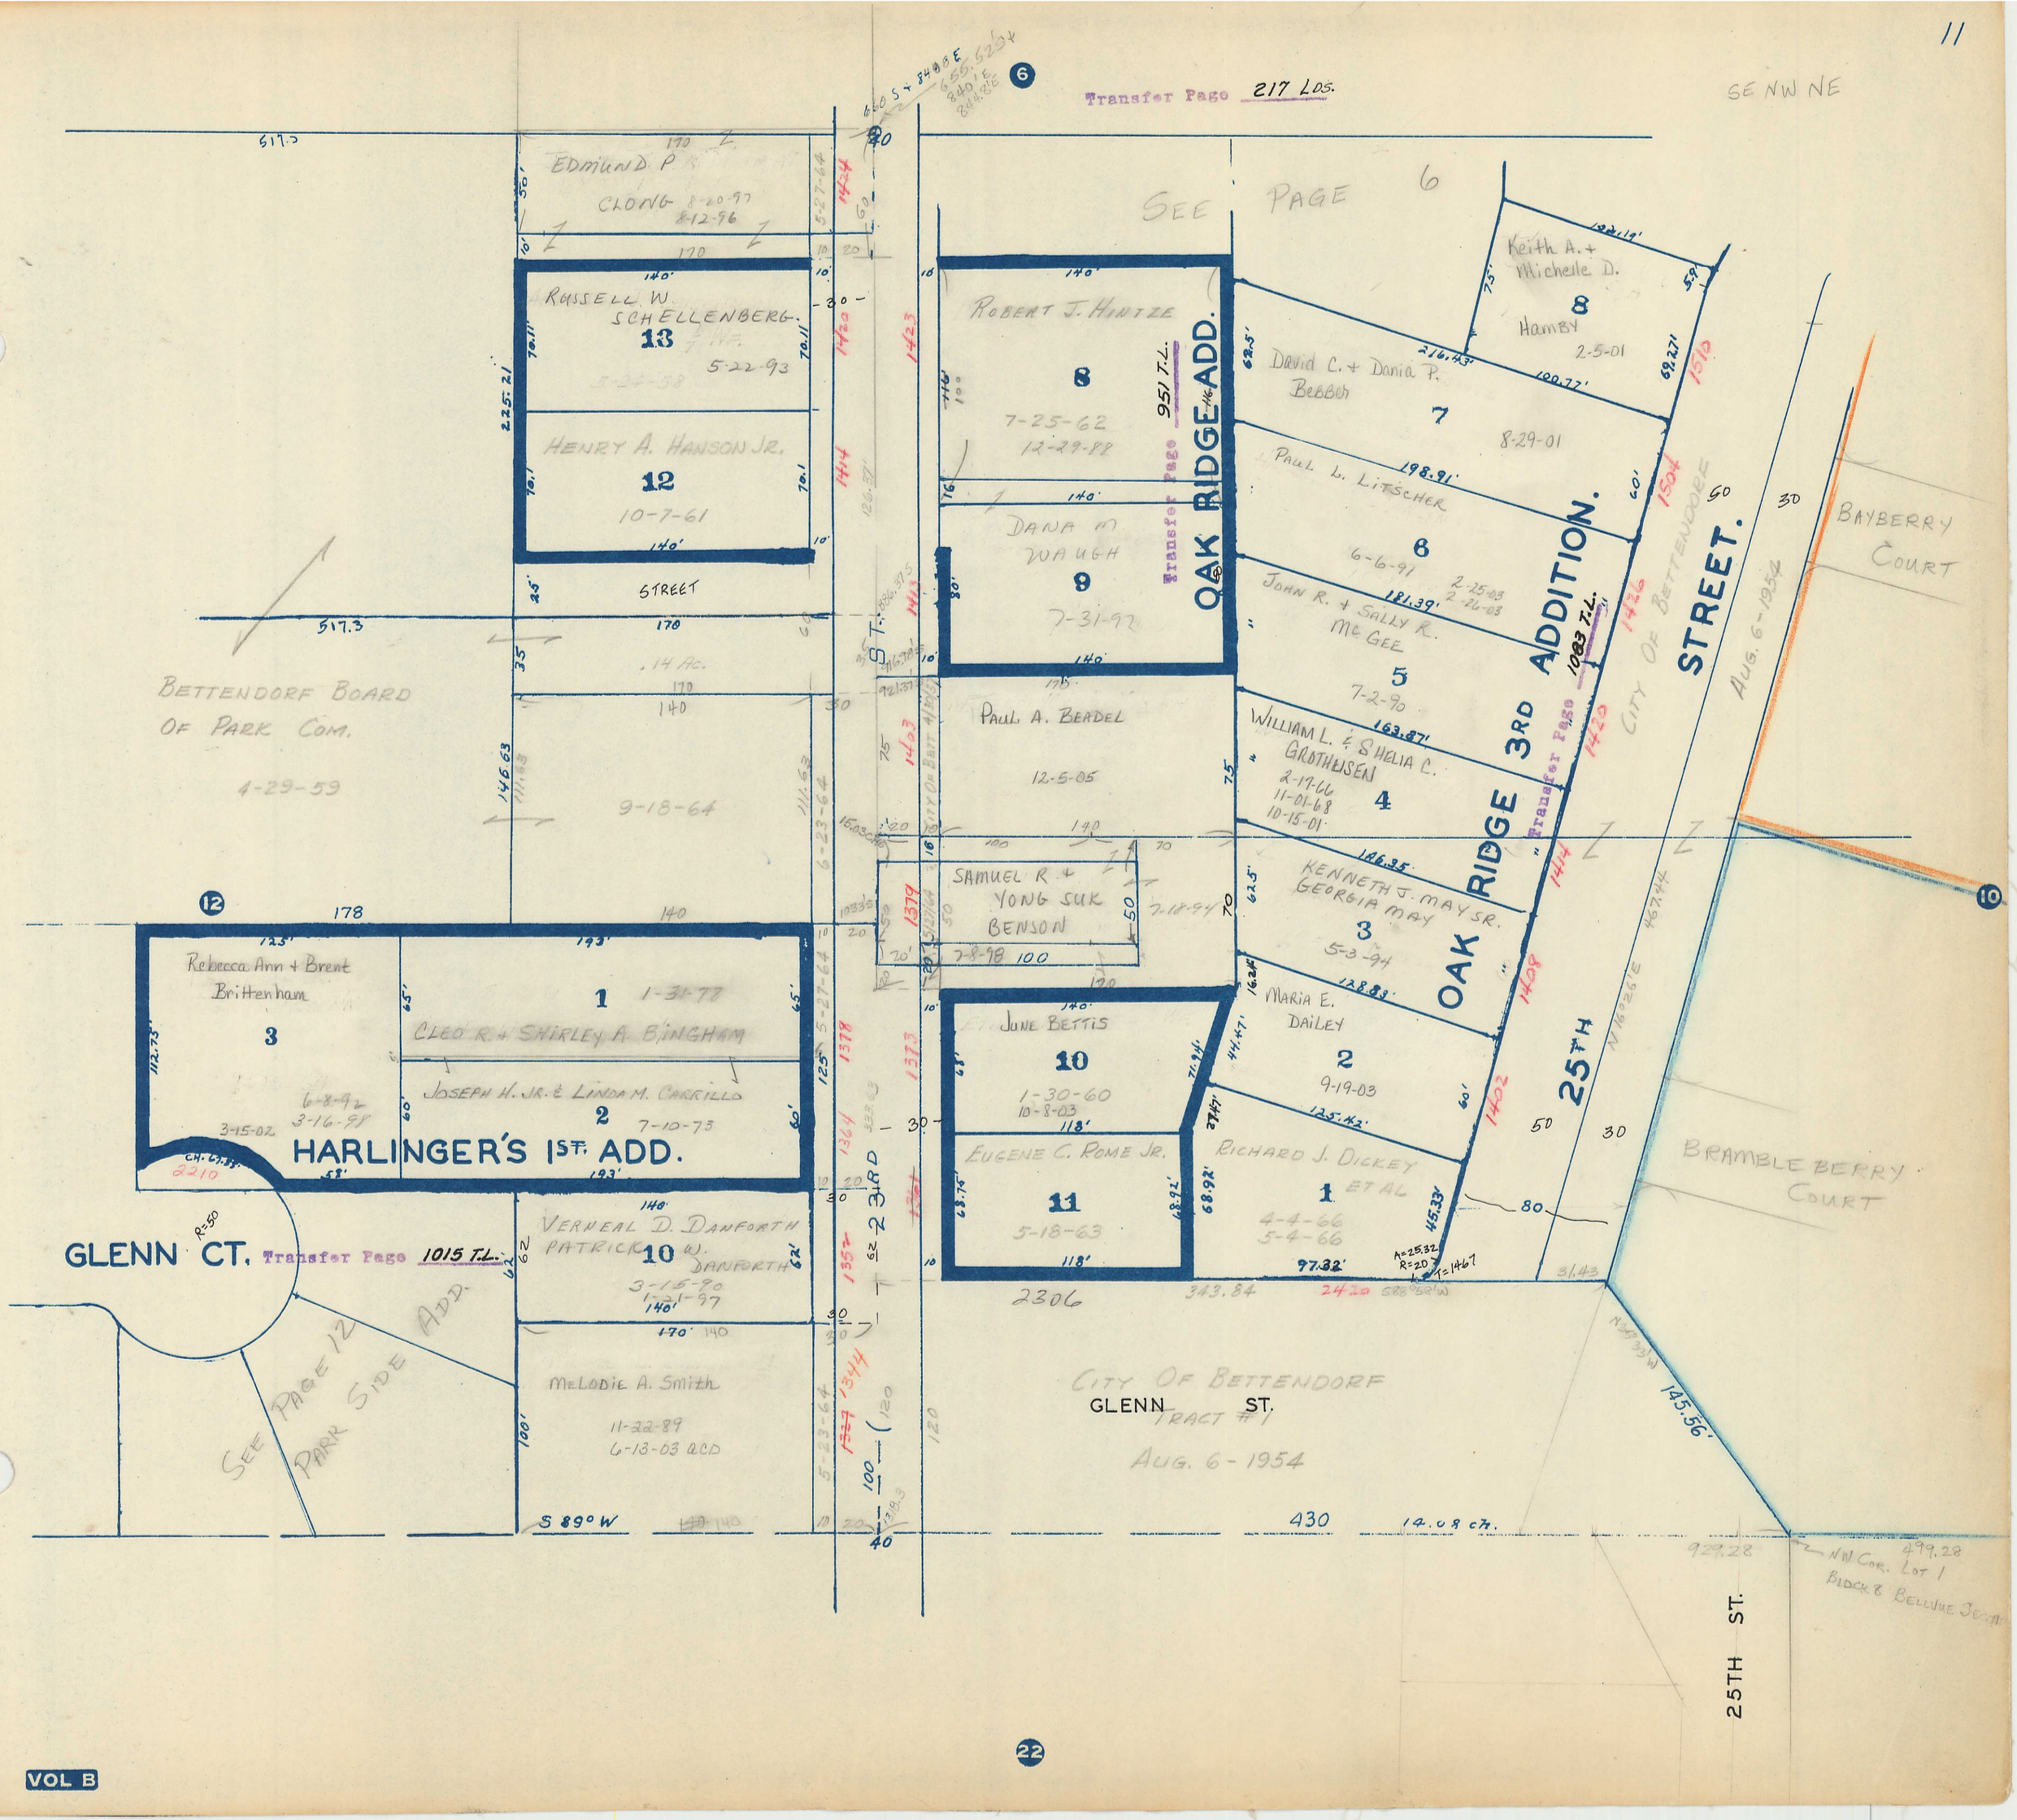
Transfer Page 217 Lds.
SE NW NE
SEE PAGE 6
EDMUND P. CLONG 8-20-97 8-12-96
RUSSELL W. SCHELLENBERG 13 5-22-93
HENRY A. HANSON JR. 12 10-7-61
STREET
BETTENDORF BOARD OF PARK COM. 4-29-59
9-18-64
ROBERT J. HINTZE 8 7-25-62 12-29-88
DANA M. WAUGH 9 7-31-92
PAUL A. BEADEL 12-5-05
SAMUEL R. + YONG SUK BENSON 7-18-94 7-8-98
JUNE BETTIS 10 1-30-60 10-8-03
EUGENE C. ROME JR. 11 5-18-63
OAK RIDGE ADD.
Transfer Page 951 T.L.
Keith A. + Michelle D. Hamby 8 2-5-01
David C. + Dania P. Bebber 7 8-29-01
PAUL L. LITSCHER 6 6-6-91 2-25-03 2-26-03
JOHN R. + SALLY R. McGEE 5 7-2-90
WILLIAM L. & SHELIA C. GROTHUSEN 4 2-17-66 11-01-68 10-15-01
KENNETH J. MAY SR. GEORGIA MAY 3 5-3-94
MARIA E. DAILEY 2 9-19-03
RICHARD J. DICKEY ET AL 1 4-4-66 5-4-66
OAK RIDGE 3RD ADDITION.
Transfer Page 1083 T.L.
CITY OF BETTENDORF
STREET.
AUG. 6-1954
BAYBERRY COURT
25TH
BRAMBLEBERRY COURT
Rebecca Ann + Brent Brittenham 3 6-8-92 3-16-98 3-15-02
CLEO R. + SHIRLEY A. BINGHAM 1 1-31-78
JOSEPH H. JR. & LINDA M. CARRILLO 2 7-10-73
HARLINGER'S 1ST. ADD.
GLENN CT. Transfer Page 1015 T.L.
VERNEAL D. DANFORTH PATRICK W. DANFORTH 10 3-15-90 1-21-97
MELODIE A. Smith 11-22-89 6-13-03 QCD
SEE PAGE 12 PARK SIDE ADD.
CITY OF BETTENDORF TRACT #1 AUG. 6-1954
GLENN ST.
25TH ST.
NW COR. LOT 1 BLOCK 8 BELLVUE SECTION
S 89° W
430
14.08 ch.
2306
343.84
145.56'
929.28
499.28
VOL B