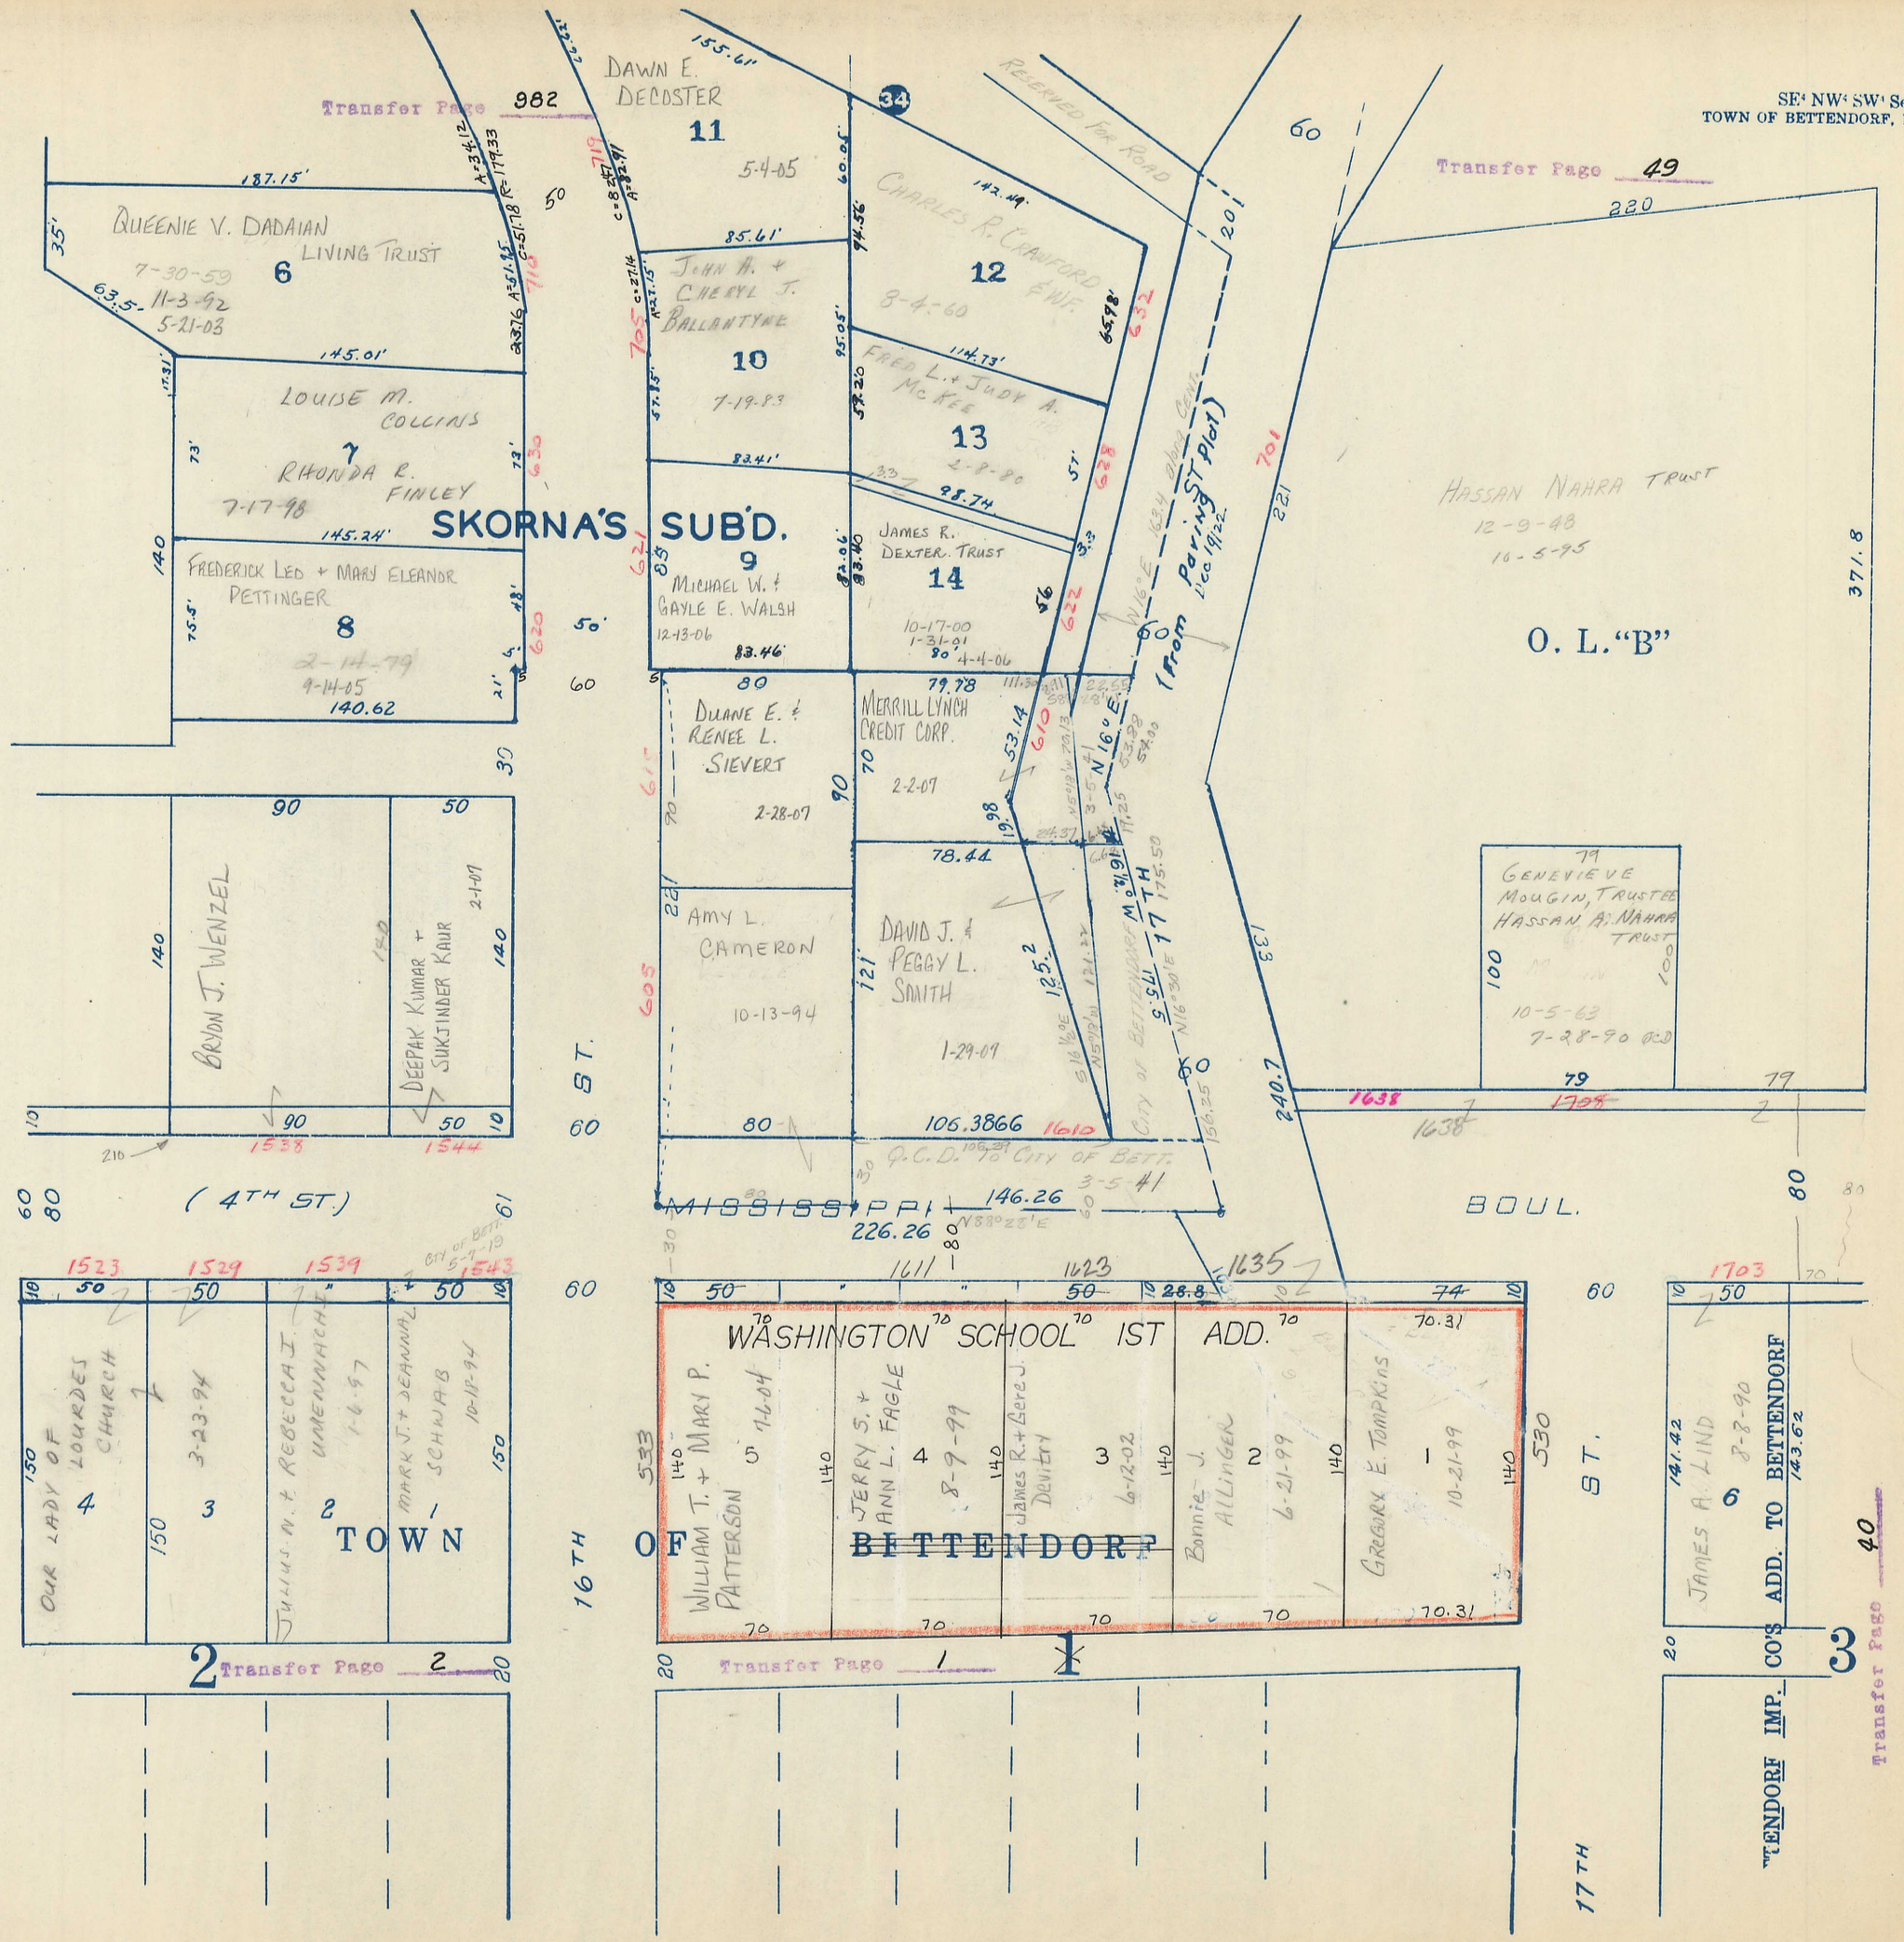
Transfer Page 982
Transfer Page 49
Transfer Page 2
Transfer Page 1
Transfer Page 40
SKORNA'S SUB'D.
DAWN E. DECOSTER
11
5-4-05
QUEENIE V. DADAIAN LIVING TRUST
6
7-30-59
11-3-92
5-21-03
LOUISE M. COLLINS
7
RHONDA R. FINLEY
7-17-98
FREDERICK LEO + MARY ELEANOR PETTINGER
8
2-14-79
9-14-05
140.62
JOHN A. + CHERYL J. BALLANTYNE
10
7-19-83
MICHAEL W. + GAYLE E. WALSH
9
12-13-06
CHARLES R. CRAWFORD & WF.
12
8-4-60
FRED L. + JUDY A. McKEE
13
2-8-80
JAMES R. DEXTER TRUST
14
10-17-00
1-31-01
4-4-06
DUANE E. + RENEE L. SIEVERT
2-28-07
MERRILL LYNCH CREDIT CORP.
2-2-07
AMY L. CAMERON
10-13-94
DAVID J. + PEGGY L. SMITH
1-29-07
106.3866
Q.C.D. TO CITY OF BETT.
3-5-41
146.26
226.26
RESERVED FOR ROAD
(From Paving ST Plat)
HASSAN NAHRA TRUST
12-9-48
10-5-95
O. L. "B"
GENEVIEVE MOUGIN, TRUSTEE
HASSAN A. NAHRA TRUST
10-5-63
7-28-90 QCD
BRYON J. WENZEL
DEEPAK KUMAR + SUKJINDER KAUR
2-1-07
(4TH ST.)
MISSISSIPPI BOUL.
16TH ST.
17TH ST.
WASHINGTON SCHOOL 1ST ADD.
OUR LADY OF LOURDES CHURCH
4
3-23-94
3
JULIUS N. + REBECCA I. UMENNACHI
2
1-6-97
MARK J. + DEANNA L. SCHWAB
1
10-18-94
TOWN OF BETTENDORF
WILLIAM T. + MARY P. PATTERSON
5
7-6-04
JERRY S. + ANN L. FAGLE
4
8-9-99
James R. + Gere J. Devitry
3
6-12-02
Bonnie J. ALLINGER
2
6-21-99
GREGORY E. TOMPKINS
1
10-21-99
JAMES A. LIND
6
8-8-90
BETTENDORF IMP. CO'S ADD. TO BETTENDORF
2
1
3