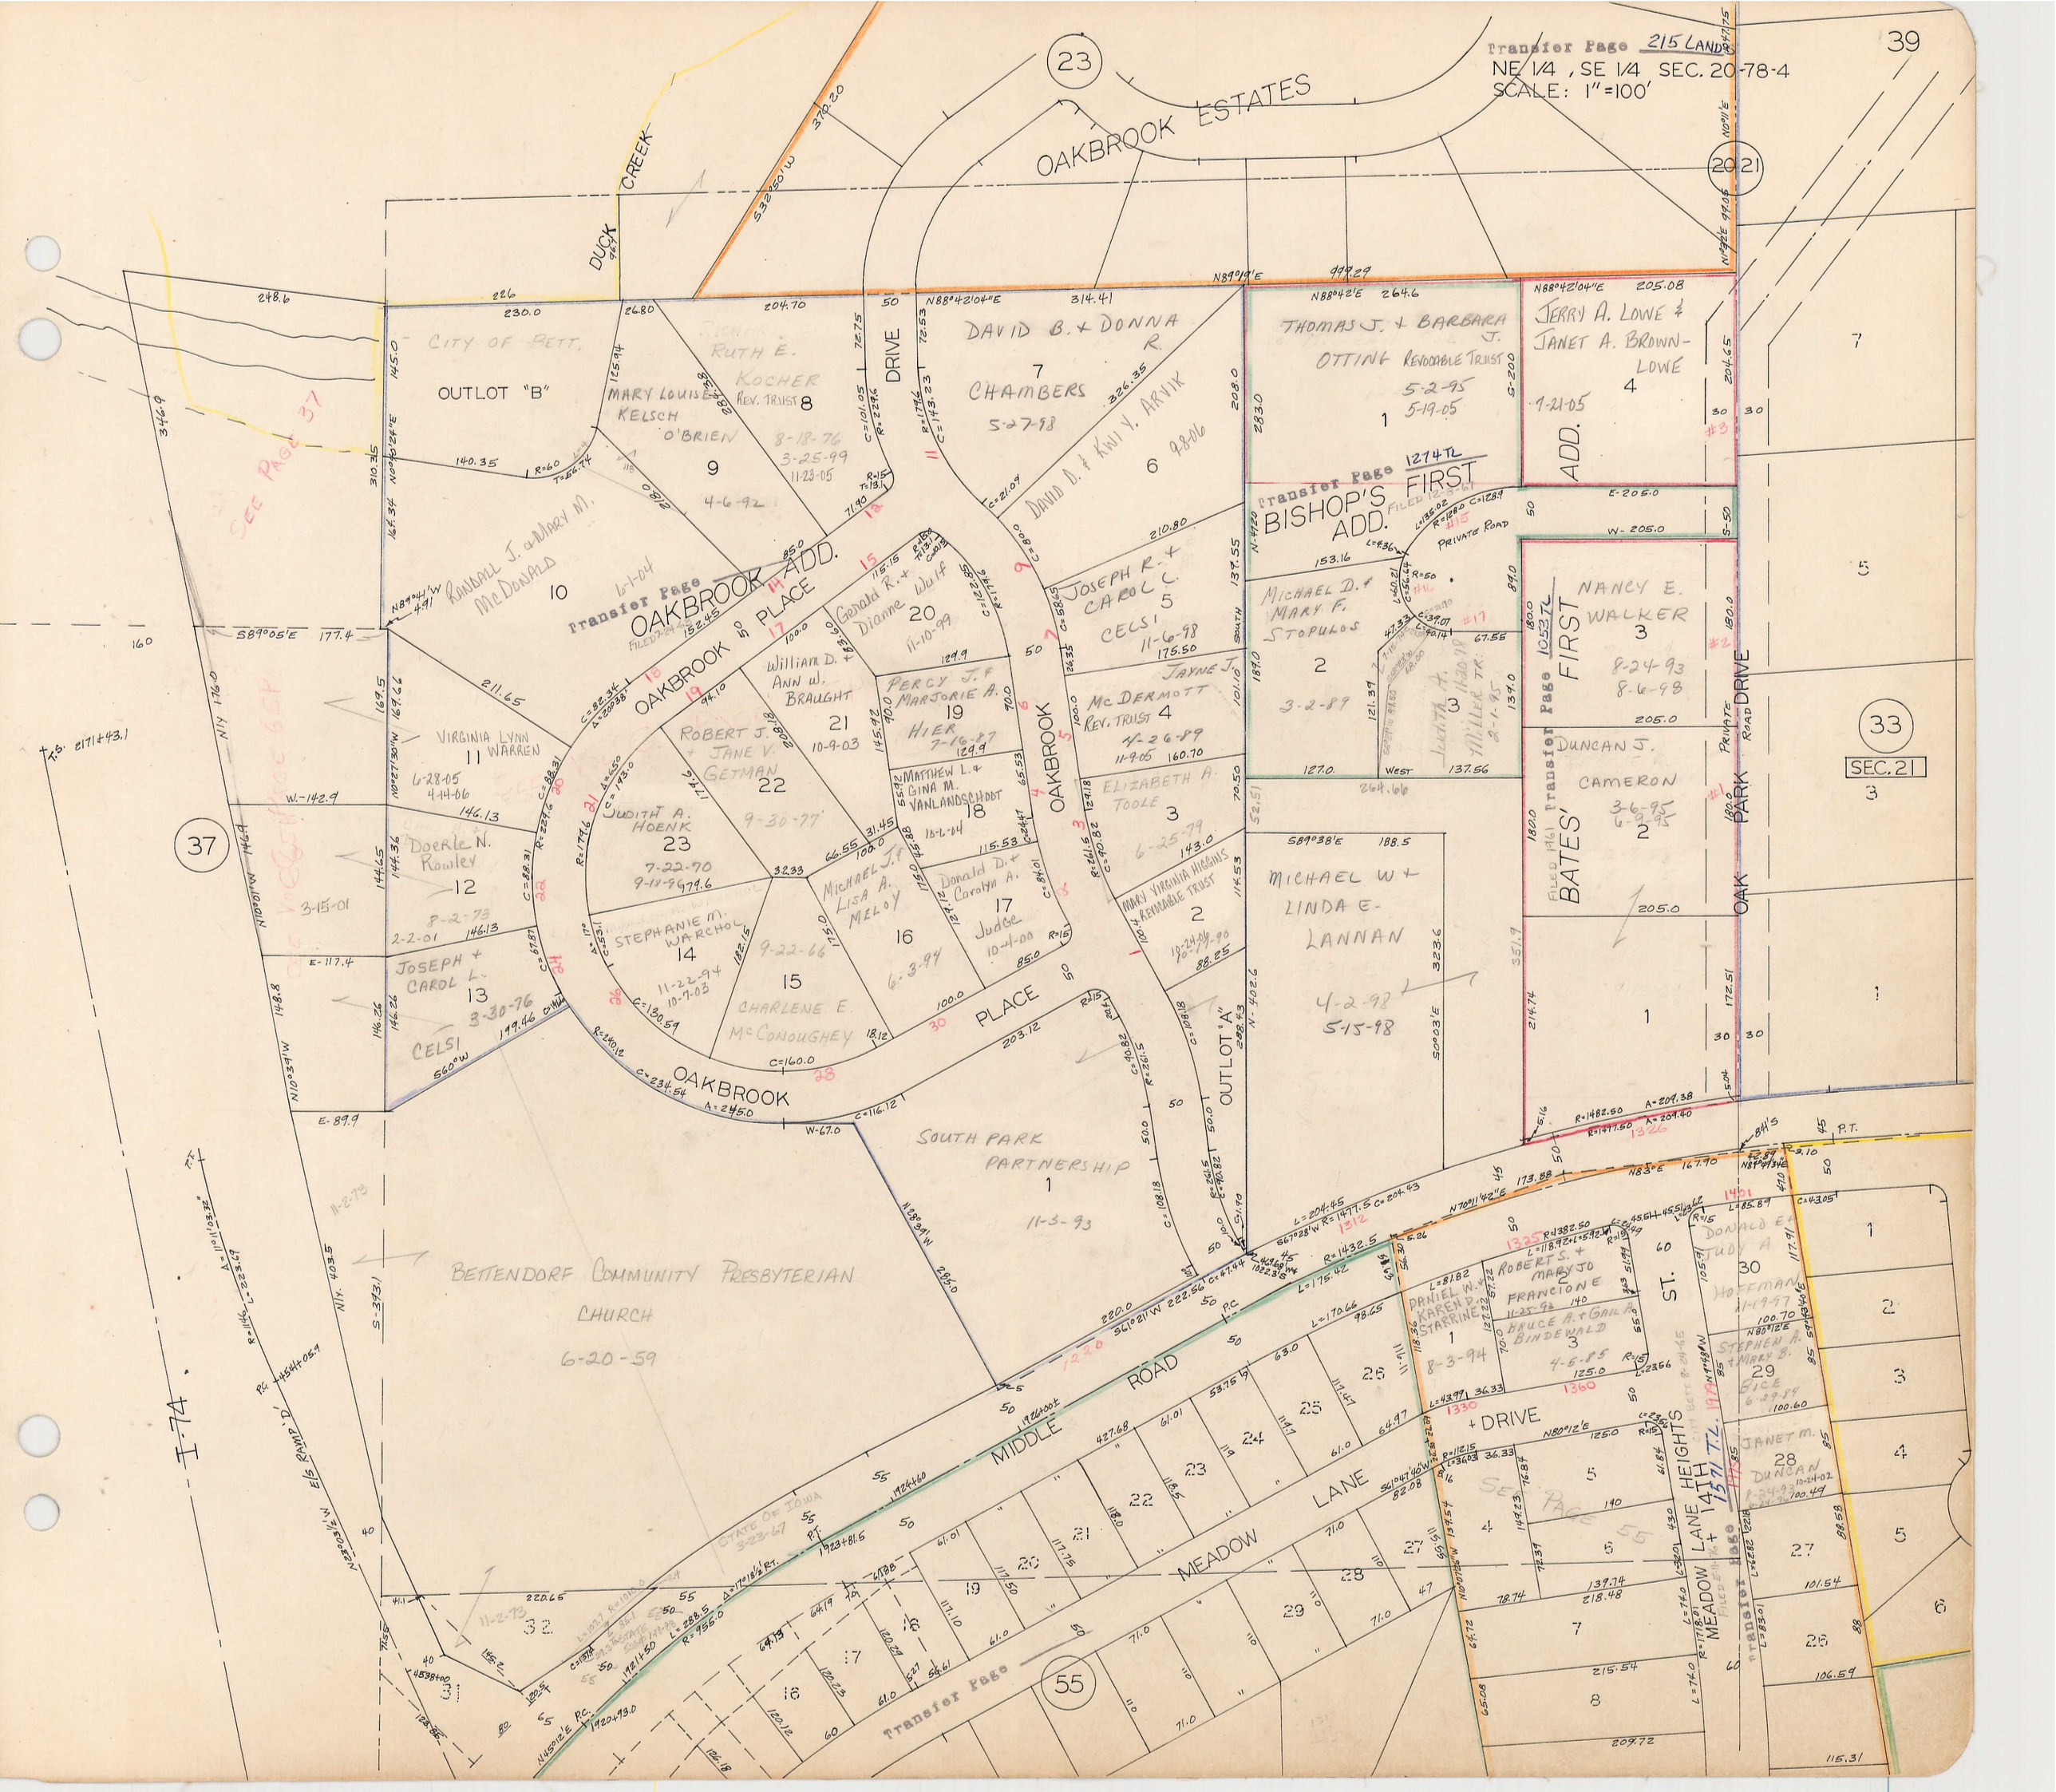

Transfer Page 215 LANDS
NE 1/4, SE 1/4 SEC. 20-78-4
SCALE: 1"=100'
39
23
OAKBROOK ESTATES
DUCK CREEK
20 21
CITY OF BETT.
OUTLOT "B"
MARY LOUISE KELSCH O'BRIEN
RUTH E. KOCHER REV. TRUST
8-18-76
3-25-99
11-23-05
9
4-6-92
DAVID B. & DONNA R. CHAMBERS
7
5-27-98
DAVID D. & KWI Y. ARVIK
6
9-8-06
THOMAS J. & BARBARA J. OTTING REVOCABLE TRUST
5-2-95
5-19-05
1
JERRY A. LOWE & JANET A. BROWN-LOWE
4
7-21-05
ADD.
Transfer Page 1274 TL
BISHOP'S FIRST ADD.
FILED 12-8-61
PRIVATE ROAD
RANDALL J. & MARY M. McDONALD
10
6-1-04
Transfer Page
OAKBROOK ADD.
OAKBROOK PLACE
Gerald R. & Dianne Wulf
20
11-10-99
JOSEPH R. & CAROL C. CELSI
5
11-6-98
MICHAEL D. & MARY F. STOPULOS
2
3-2-89
JUDITH A. MILLER TR.
3
2-1-95
NANCY E. WALKER
3
8-24-93
8-6-98
Transfer Page 1053 TL
FIRST
BATES'
DUNCAN J. CAMERON
3-6-95
6-9-95
2
OAK PARK DRIVE
PRIVATE ROAD
33
SEC. 21
3
William D. & Ann W. BRAUGHT
21
10-9-03
PERCY J. & MARJORIE A. HIER
19
7-16-87
JAYNE J. McDERMOTT REV. TRUST
4
4-26-89
11-9-05
ELIZABETH A. TOOLE
3
6-25-79
VIRGINIA LYNN WARREN
11
6-28-05
4-14-06
ROBERT J. & JANE V. GETMAN
22
9-30-77
MATTHEW L. & GINA M. VANLANDSCHOOT
18
10-6-04
JUDITH A. HOENK
23
7-22-70
9-18-96
Doerle N. Rowley
12
8-2-73
2-2-01
3-15-01
MICHAEL J. & LISA A. MELOY
16
6-3-94
Donald D. & Carolyn A. Judge
17
10-4-00
MARY VIRGINIA HIGGINS REVOCABLE TRUST
2
10-24-00
10-17-90
MICHAEL W. & LINDA E. LANNAN
4-2-98
5-15-98
STEPHANIE M. WARCHOL
14
11-22-94
10-7-03
9-22-66
15
CHARLENE E. McCONOUGHEY
JOSEPH & CAROL L. CELSI
13
3-30-76
OAKBROOK PLACE
OUTLOT "A"
SOUTH PARK PARTNERSHIP
1
11-3-93
BETTENDORF COMMUNITY PRESBYTERIAN CHURCH
6-20-59
37
I-74
E/S RAMP 'D'
STATE OF IOWA
3-23-67
MIDDLE ROAD
MEADOW LANE
DRIVE
55
Transfer Page
SEE PAGE 55
DANIEL W. & KAREN D. STARRINE
1
8-3-94
ROBERT S. & MARY JO FRANCIONE
2
11-25-93
BRUCE A. & GAIL A. BINDEWALD
3
4-5-85
MEADOW LANE HEIGHTS
14TH
ST.
DONALD E. & JUDY A. HOFFMAN
30
11-19-97
STEPHEN A. & MARY B. BICE
29
6-29-84
JANET M. DUNCAN
28
10-24-02
8-24-93