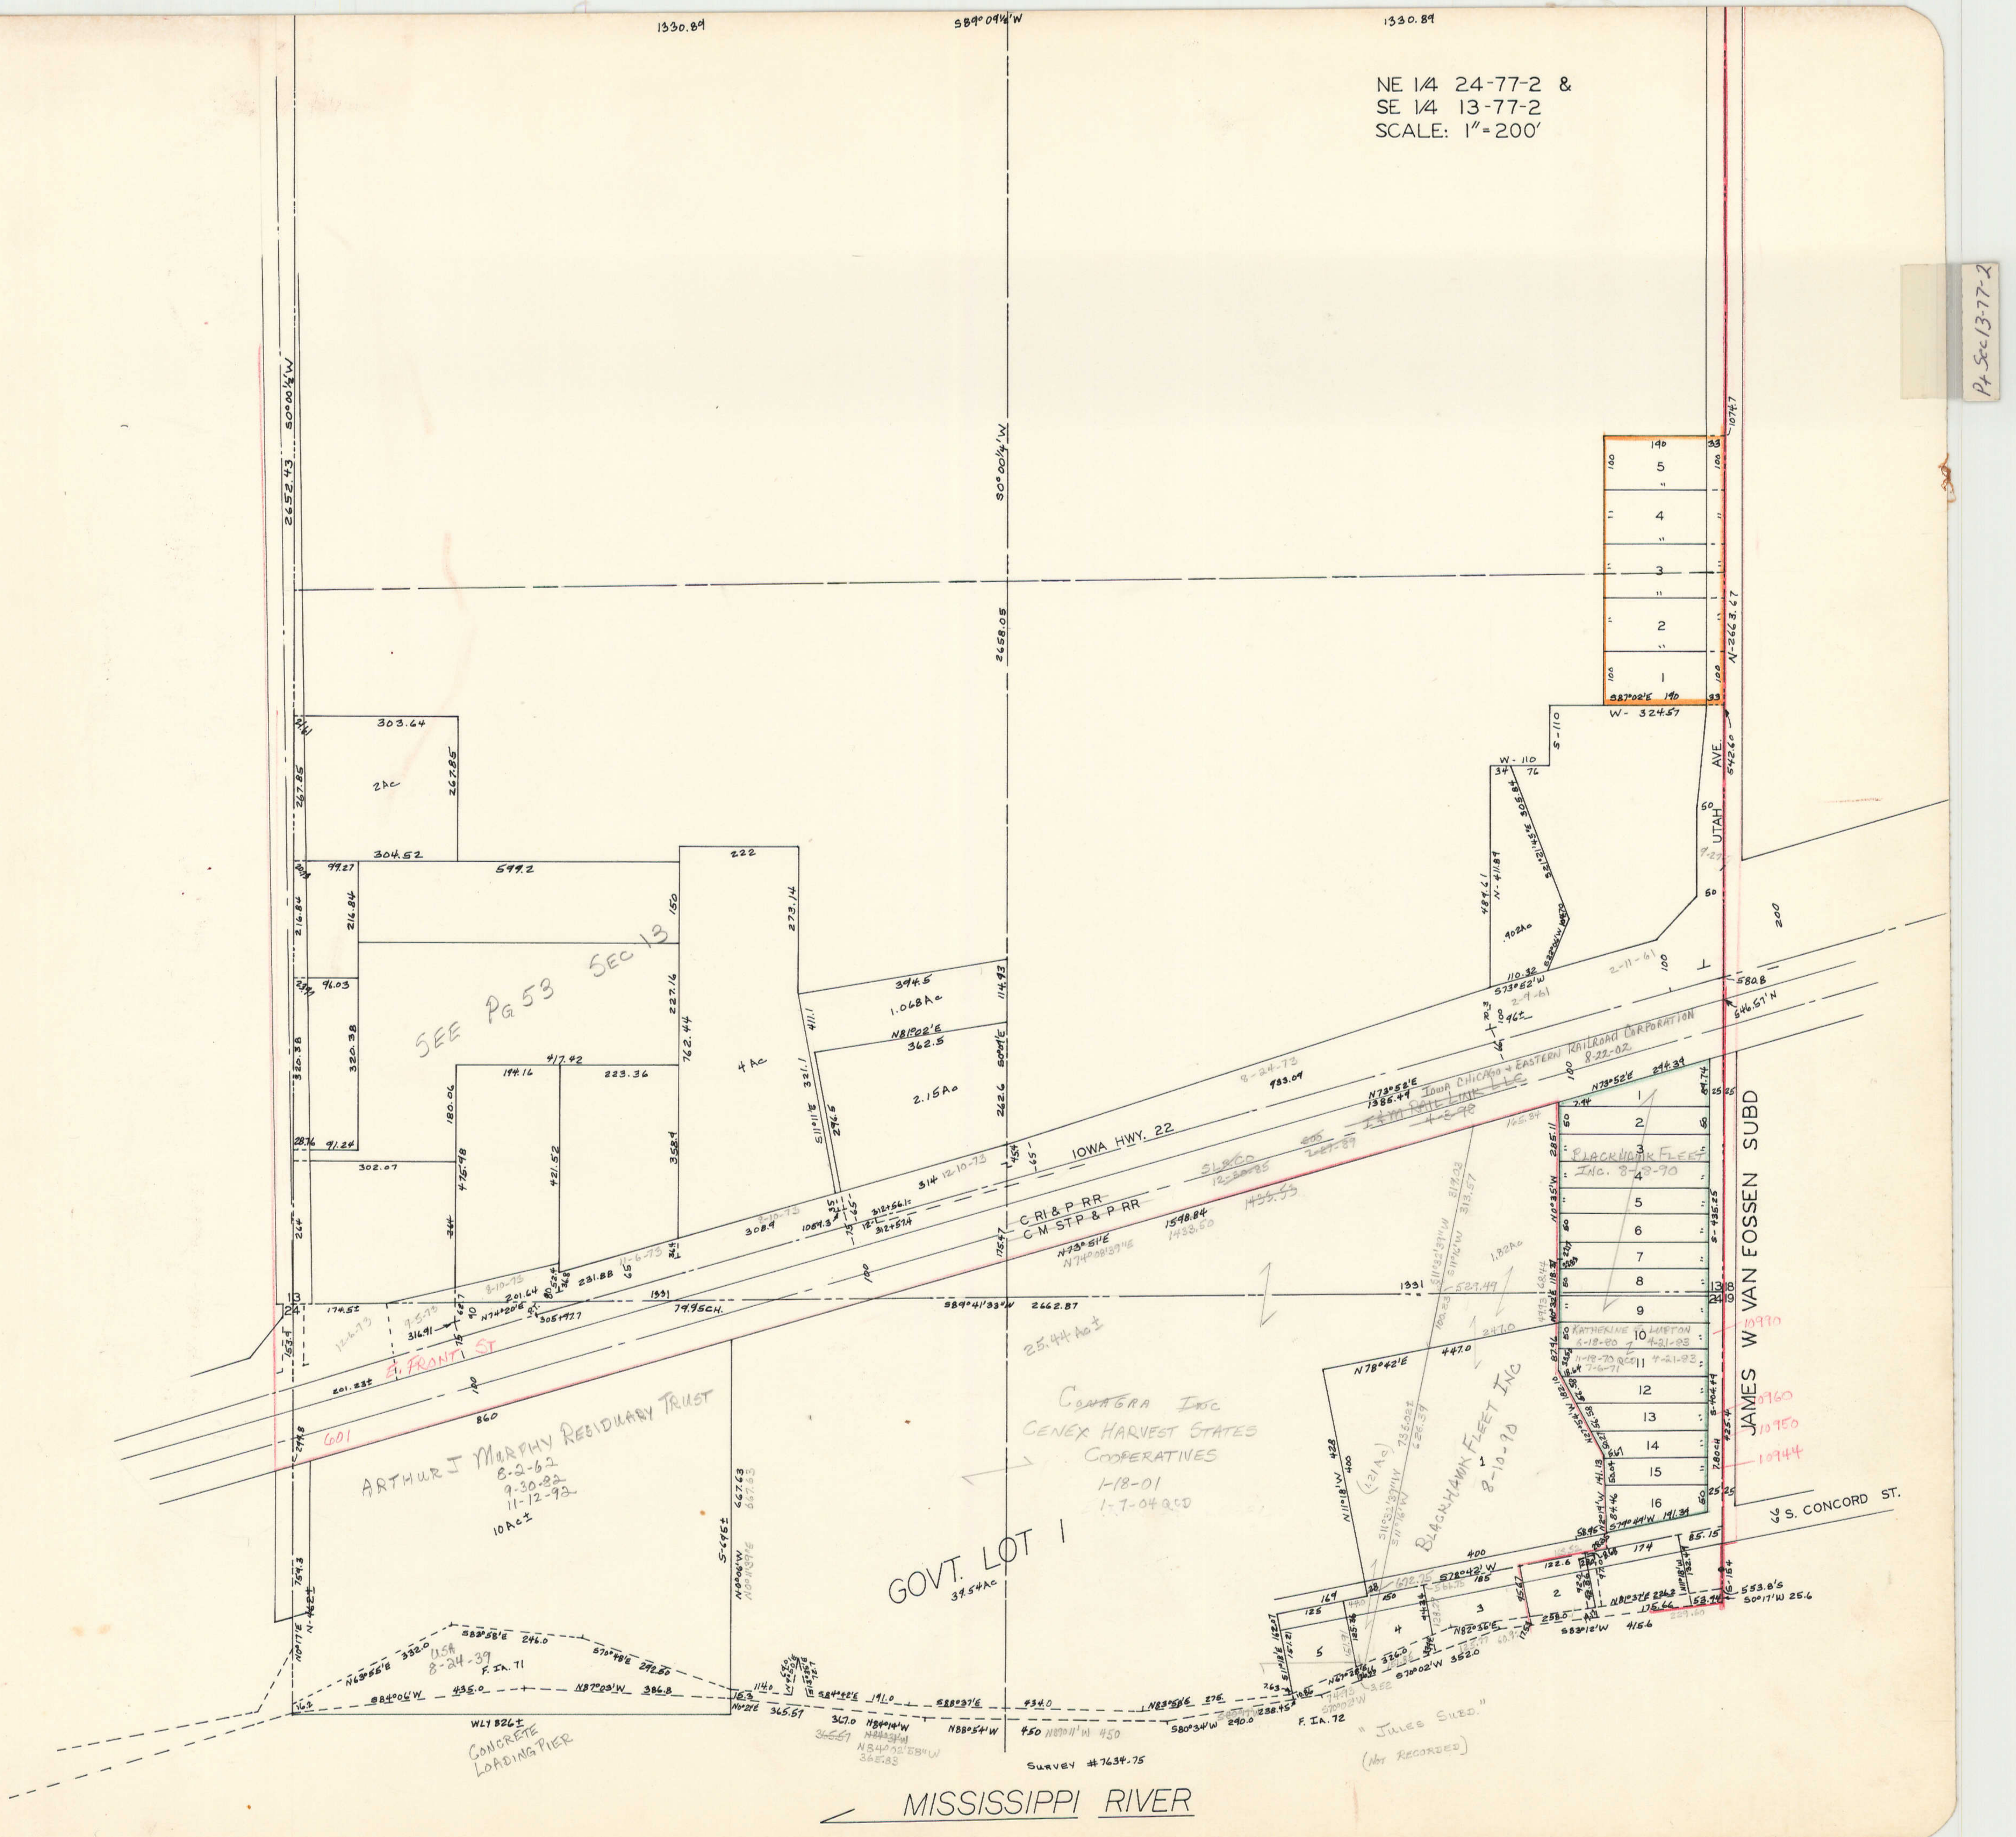
NE 1/4 24-77-2 &
SE 1/4 13-77-2
SCALE: 1"=200'
1330.89
S89° 09½'W
1330.89
2652.43
S0°00½'W
S0°00¼'W
2658.05
N-2663.67
1074.7
W- 324.57
S87°02'E 190
542.60
UTAH AVE.
SEE PG 53 SEC 13
303.64
2Ac
267.85
304.52
599.2
222
4 Ac
394.5
1.068Ac
N81°02'E
362.5
2.15Ac
.902Ac
IOWA HWY. 22
C RI & P RR
C M STP & P RR
Iowa Chicago + Eastern Railroad Corporation
8-22-02
I&M Rail Link LLC
4-3-98
S89°41'33"W 2662.87
79.95CH.
E. FRONT ST
25.44 Ac ±
CONAGRA INC
CENEX HARVEST STATES
COOPERATIVES
1-18-01
1-7-04 QCD
ARTHUR J MURPHY RESIDUARY TRUST
8-2-62
9-30-82
11-12-92
10Ac±
GOVT. LOT 1
39.54Ac
BLACKHAWK FLEET INC
8-10-90
BLACKHAWK FLEET INC. 8-8-90
KATHERINE E. LUPTON
6-18-80
4-21-83
JAMES W VAN FOSSEN SUBD
S. CONCORD ST.
USA
8-24-39
F. IA. 71
F. IA. 72
WLY 826±
CONCRETE LOADING PIER
SURVEY #7634-75
"JULES SUBD."
(NOT RECORDED)
MISSISSIPPI RIVER
Pt Sec 13-77-2