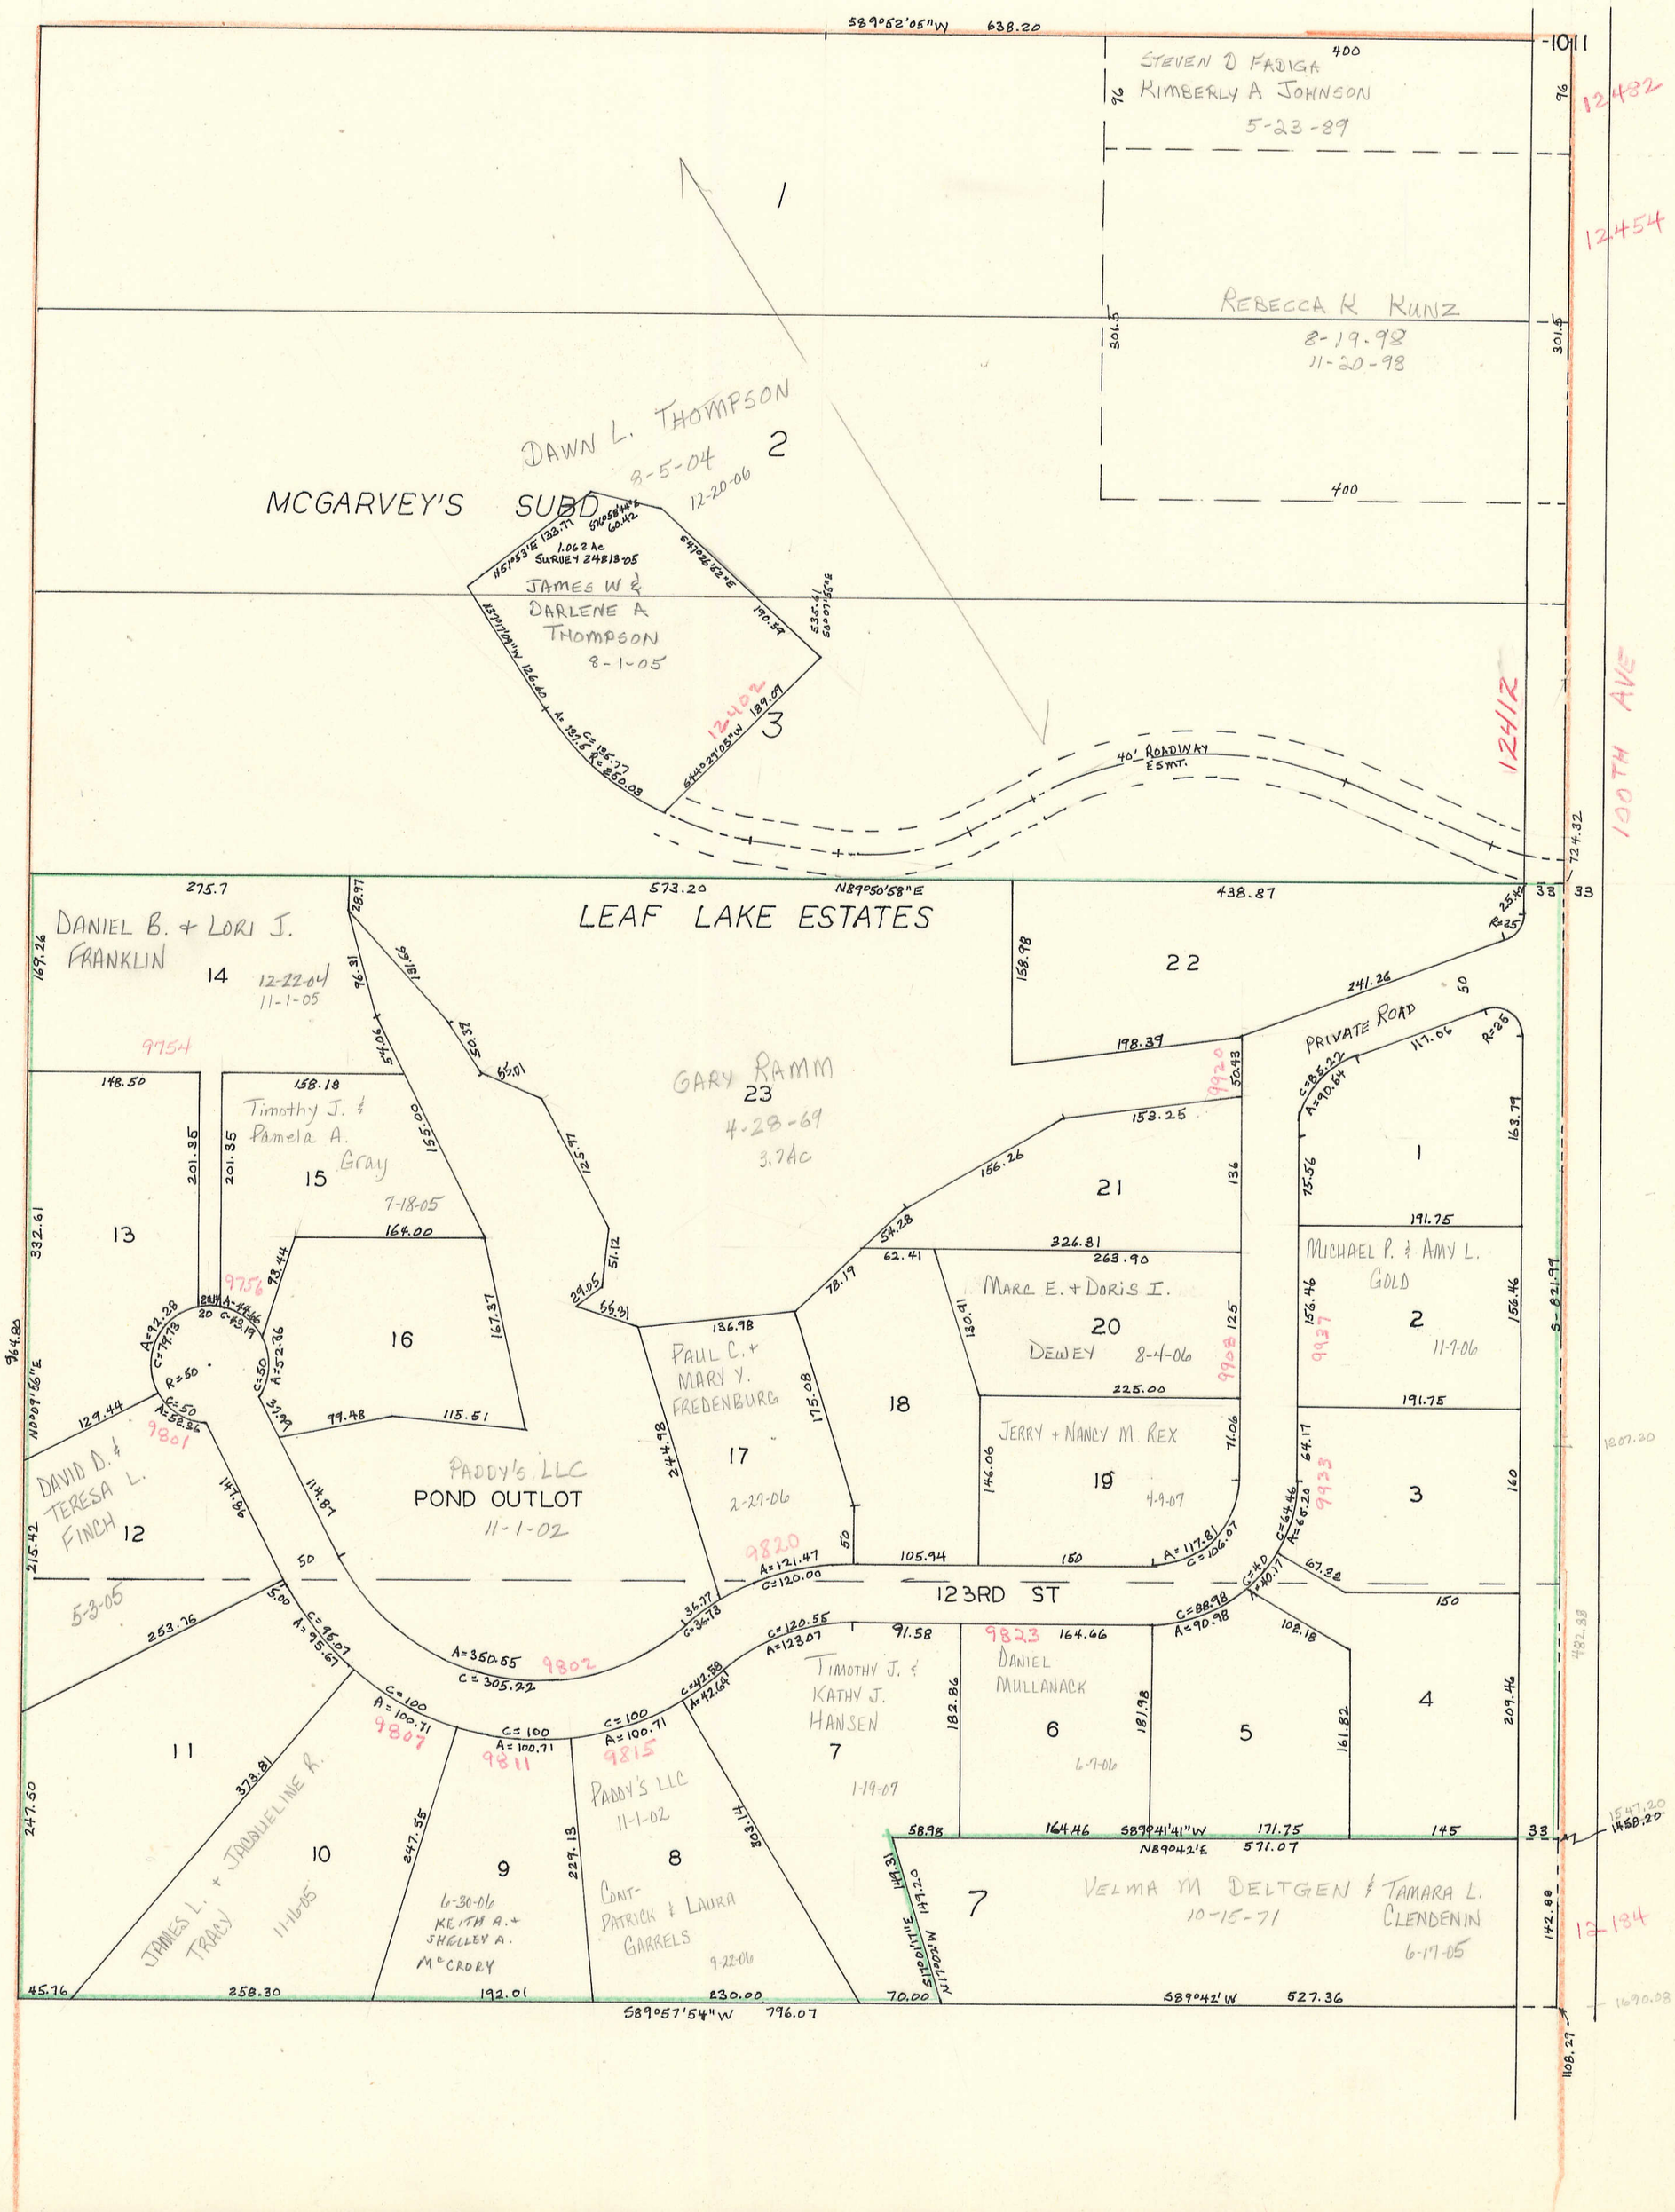
S89°52'05"W 638.20
STEVEN D FADIGA
KIMBERLY A JOHNSON
5-23-89
400
-1011
12482
12454
REBECCA R KUNZ
8-19-98
11-20-98
DAWN L. THOMPSON
8-5-04
12-20-06
MCGARVEY'S SUBD
JAMES W & DARLENE A THOMPSON
8-1-05
1.062 Ac
SURVEY 24818-05
12402
3
40' ROADWAY ESMT.
12412
100TH AVE
724.32
275.7
573.20
N89°50'58"E
438.87
LEAF LAKE ESTATES
DANIEL B. & LORI J. FRANKLIN
14
12-22-04
11-1-05
9754
GARY RAMM
23
4-28-69
3.7Ac
22
241.26
198.39
PRIVATE ROAD
Timothy J. & Pamela A. Gray
15
7-18-05
16
13
12
DAVID D. & TERESA L. FINCH
5-3-05
9801
9756
9754
9802
9807
9811
9815
9820
9823
9920
9938
PADDY'S LLC
POND OUTLOT
11-1-02
17
2-27-06
PAUL C. & MARY Y. FREDENBURG
18
MARC E. & DORIS I. DEWEY
20
8-4-06
21
JERRY & NANCY M. REX
19
4-9-07
1
2
MICHAEL P. & AMY L. GOLD
11-7-06
3
123RD ST
TIMOTHY J. & KATHY J. HANSEN
7
1-19-07
DANIEL MULLANACK
6
6-7-06
5
4
JAMES L. & JACQUELINE R. TRACY
11-16-05
10
9
6-30-06
KEITH A. & SHELLEY A. McCRORY
8
CONT-PATRICK & LAURA GARRELS
9-22-06
VELMA M DELTGEN & TAMARA L. CLENDENIN
10-15-71
6-17-05
S89°57'54"W 796.07
S89°42'W 527.36
N89°42'E 571.07
S89°41'41"W 171.75
1547.20
1458.20
1690.08
1108.27
1207.20
1482.38
S-821.99