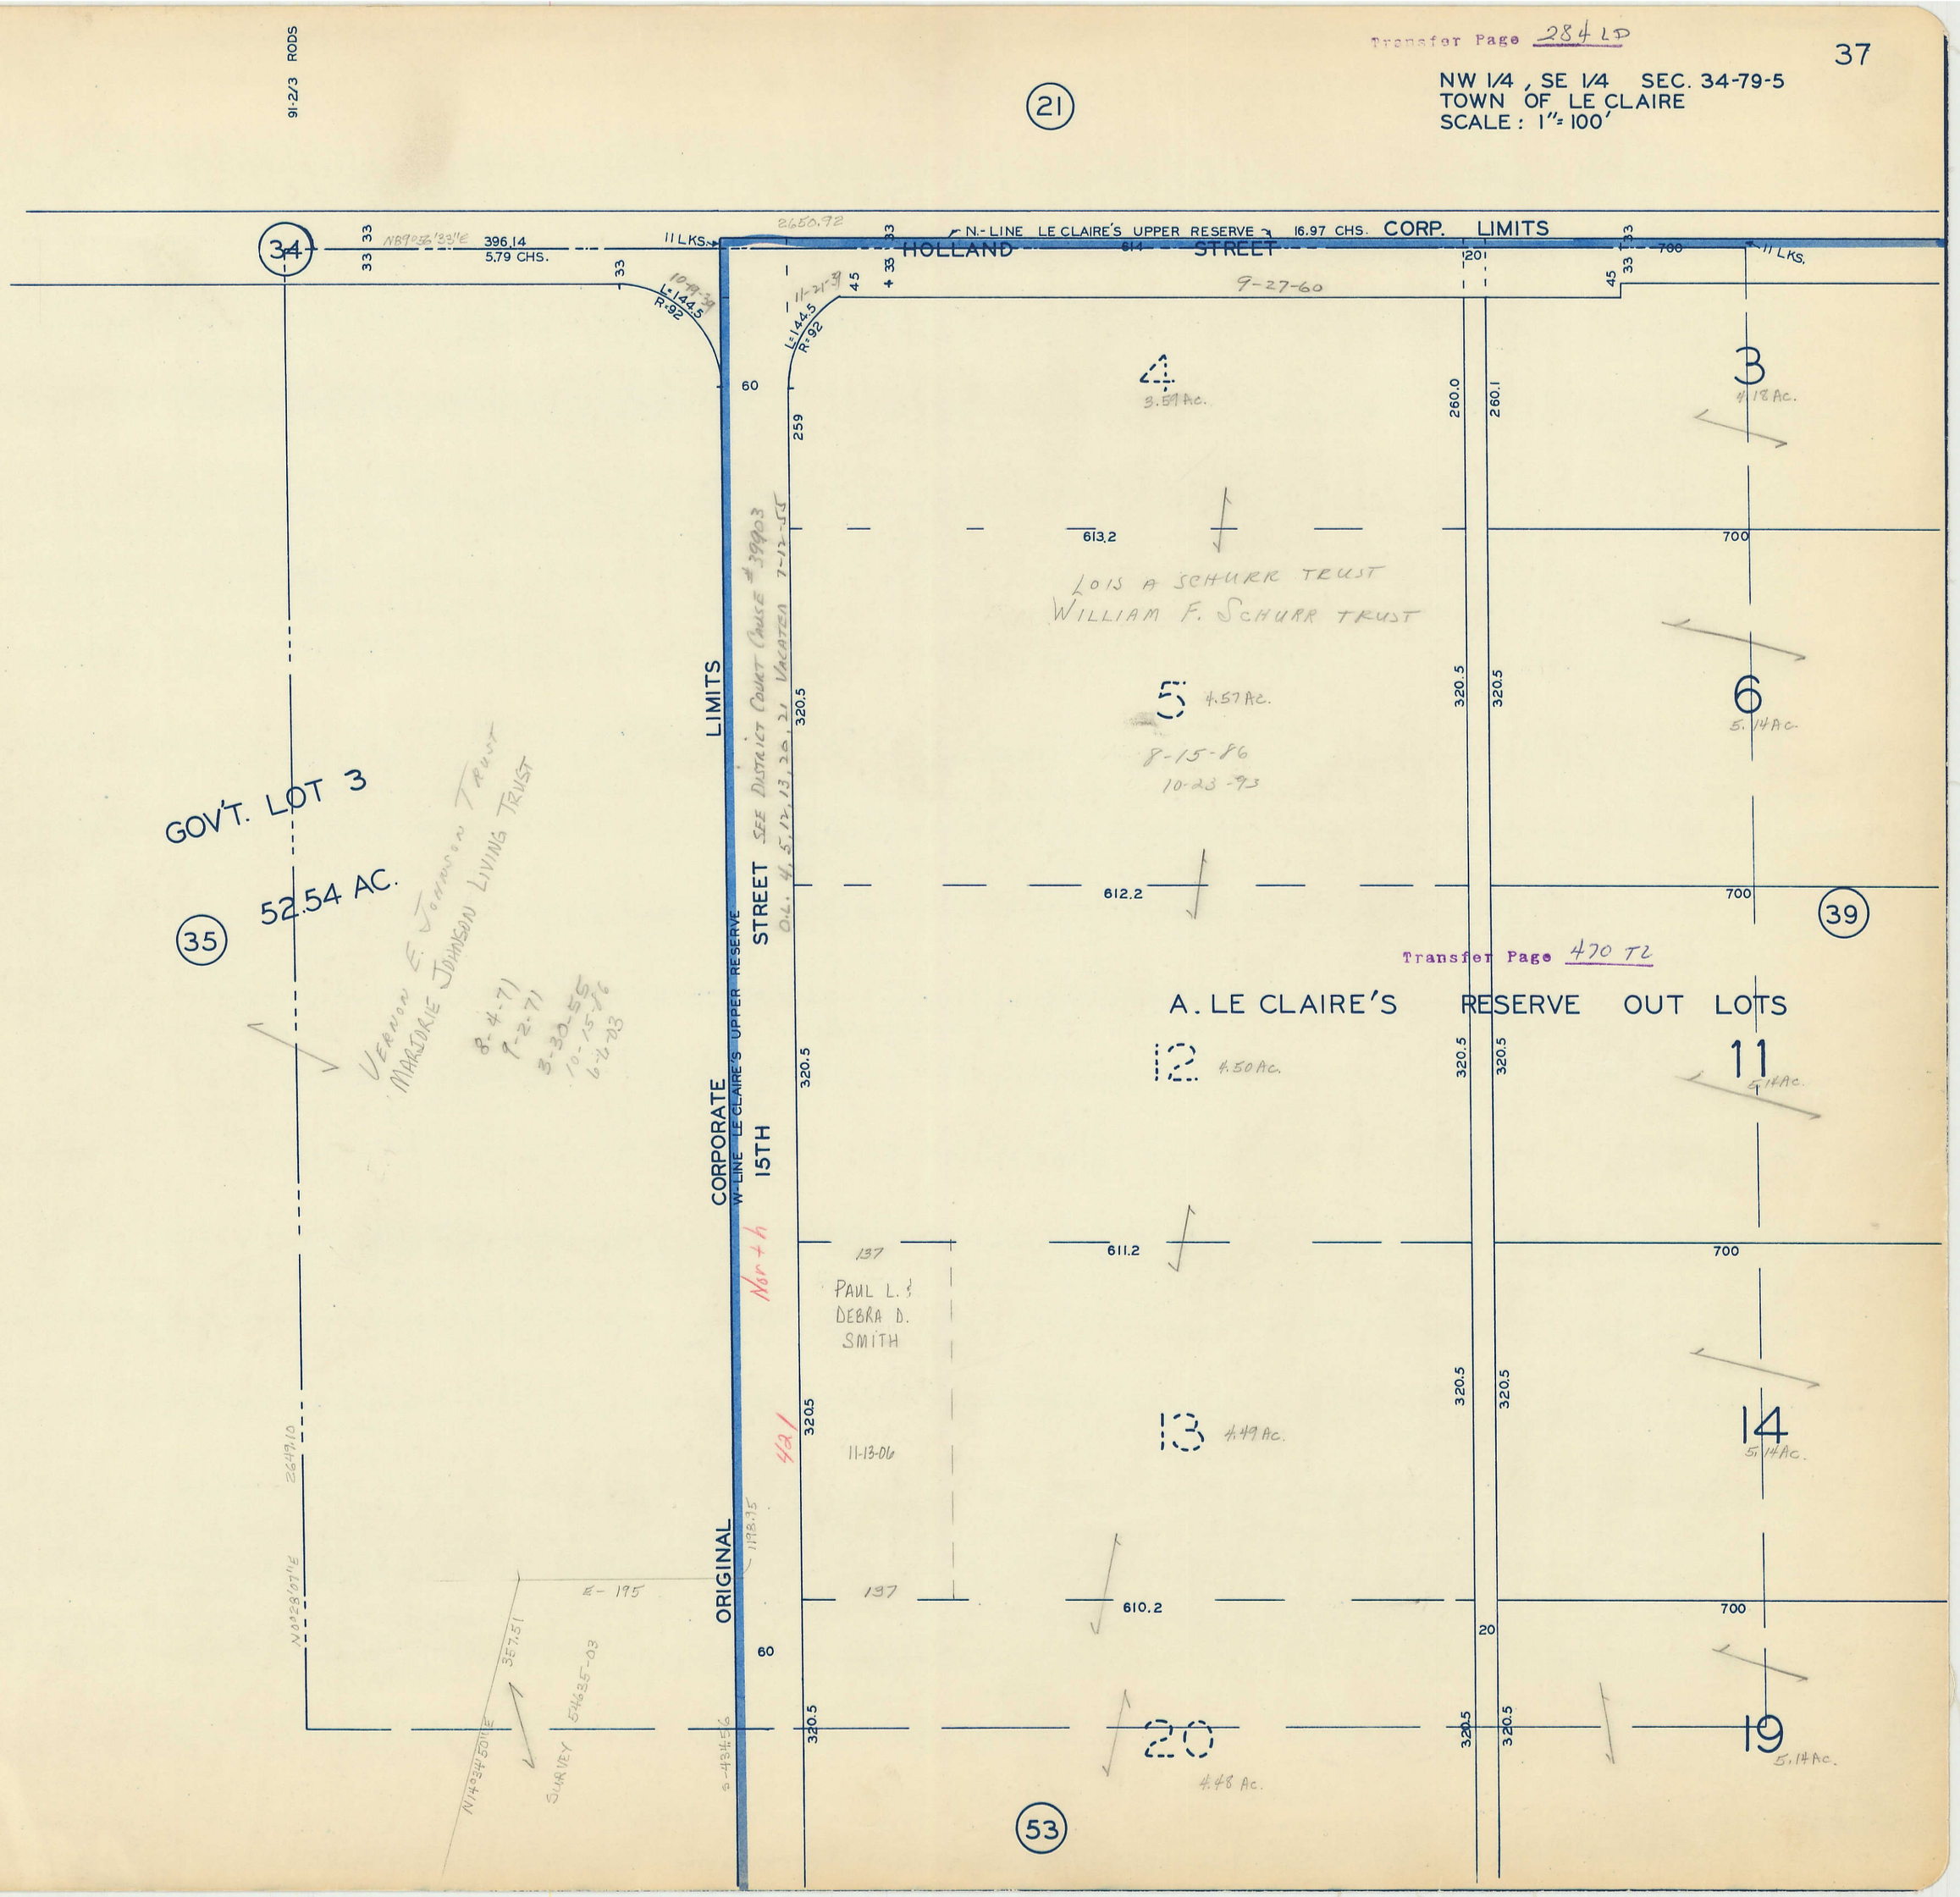
Transfer Page 284 LD
NW 1/4, SE 1/4 SEC. 34-79-5
TOWN OF LE CLAIRE
SCALE: 1" = 100'
91-2/3 RODS
21
34
N.-LINE LE CLAIRE'S UPPER RESERVE
16.97 CHS.
CORP. LIMITS
HOLLAND STREET
11 LKS.
396.14
5.79 CHS.
2650.92
9-27-60
L=144.5
R=92
4
3.59 Ac.
3
4.18 Ac.
613.2
700
LOIS A SCHURR TRUST
WILLIAM F. SCHURR TRUST
5
4.57 Ac.
8-15-86
10-23-93
6
5.14 Ac.
GOV'T. LOT 3
52.54 AC.
35
VERNON E. JOHNSON TRUST
MARJORIE JOHNSON LIVING TRUST
8-4-71
9-2-71
3-30-55
10-15-86
6-6-03
LIMITS
CORPORATE
W-LINE LE CLAIRE'S UPPER RESERVE
15TH
STREET
SEE DISTRICT COURT CAUSE #39903
O.L. 4, 5, 12, 13, 20, 21 VACATED 7-12-55
612.2
39
Transfer Page 470 T2
A. LE CLAIRE'S RESERVE OUT LOTS
12
4.50 Ac.
11
5.14 Ac.
611.2
PAUL L. & DEBRA D. SMITH
13
4.49 Ac.
14
5.14 Ac.
11-13-06
ORIGINAL
E-195
610.2
20
4.48 Ac.
19
5.14 Ac.
53