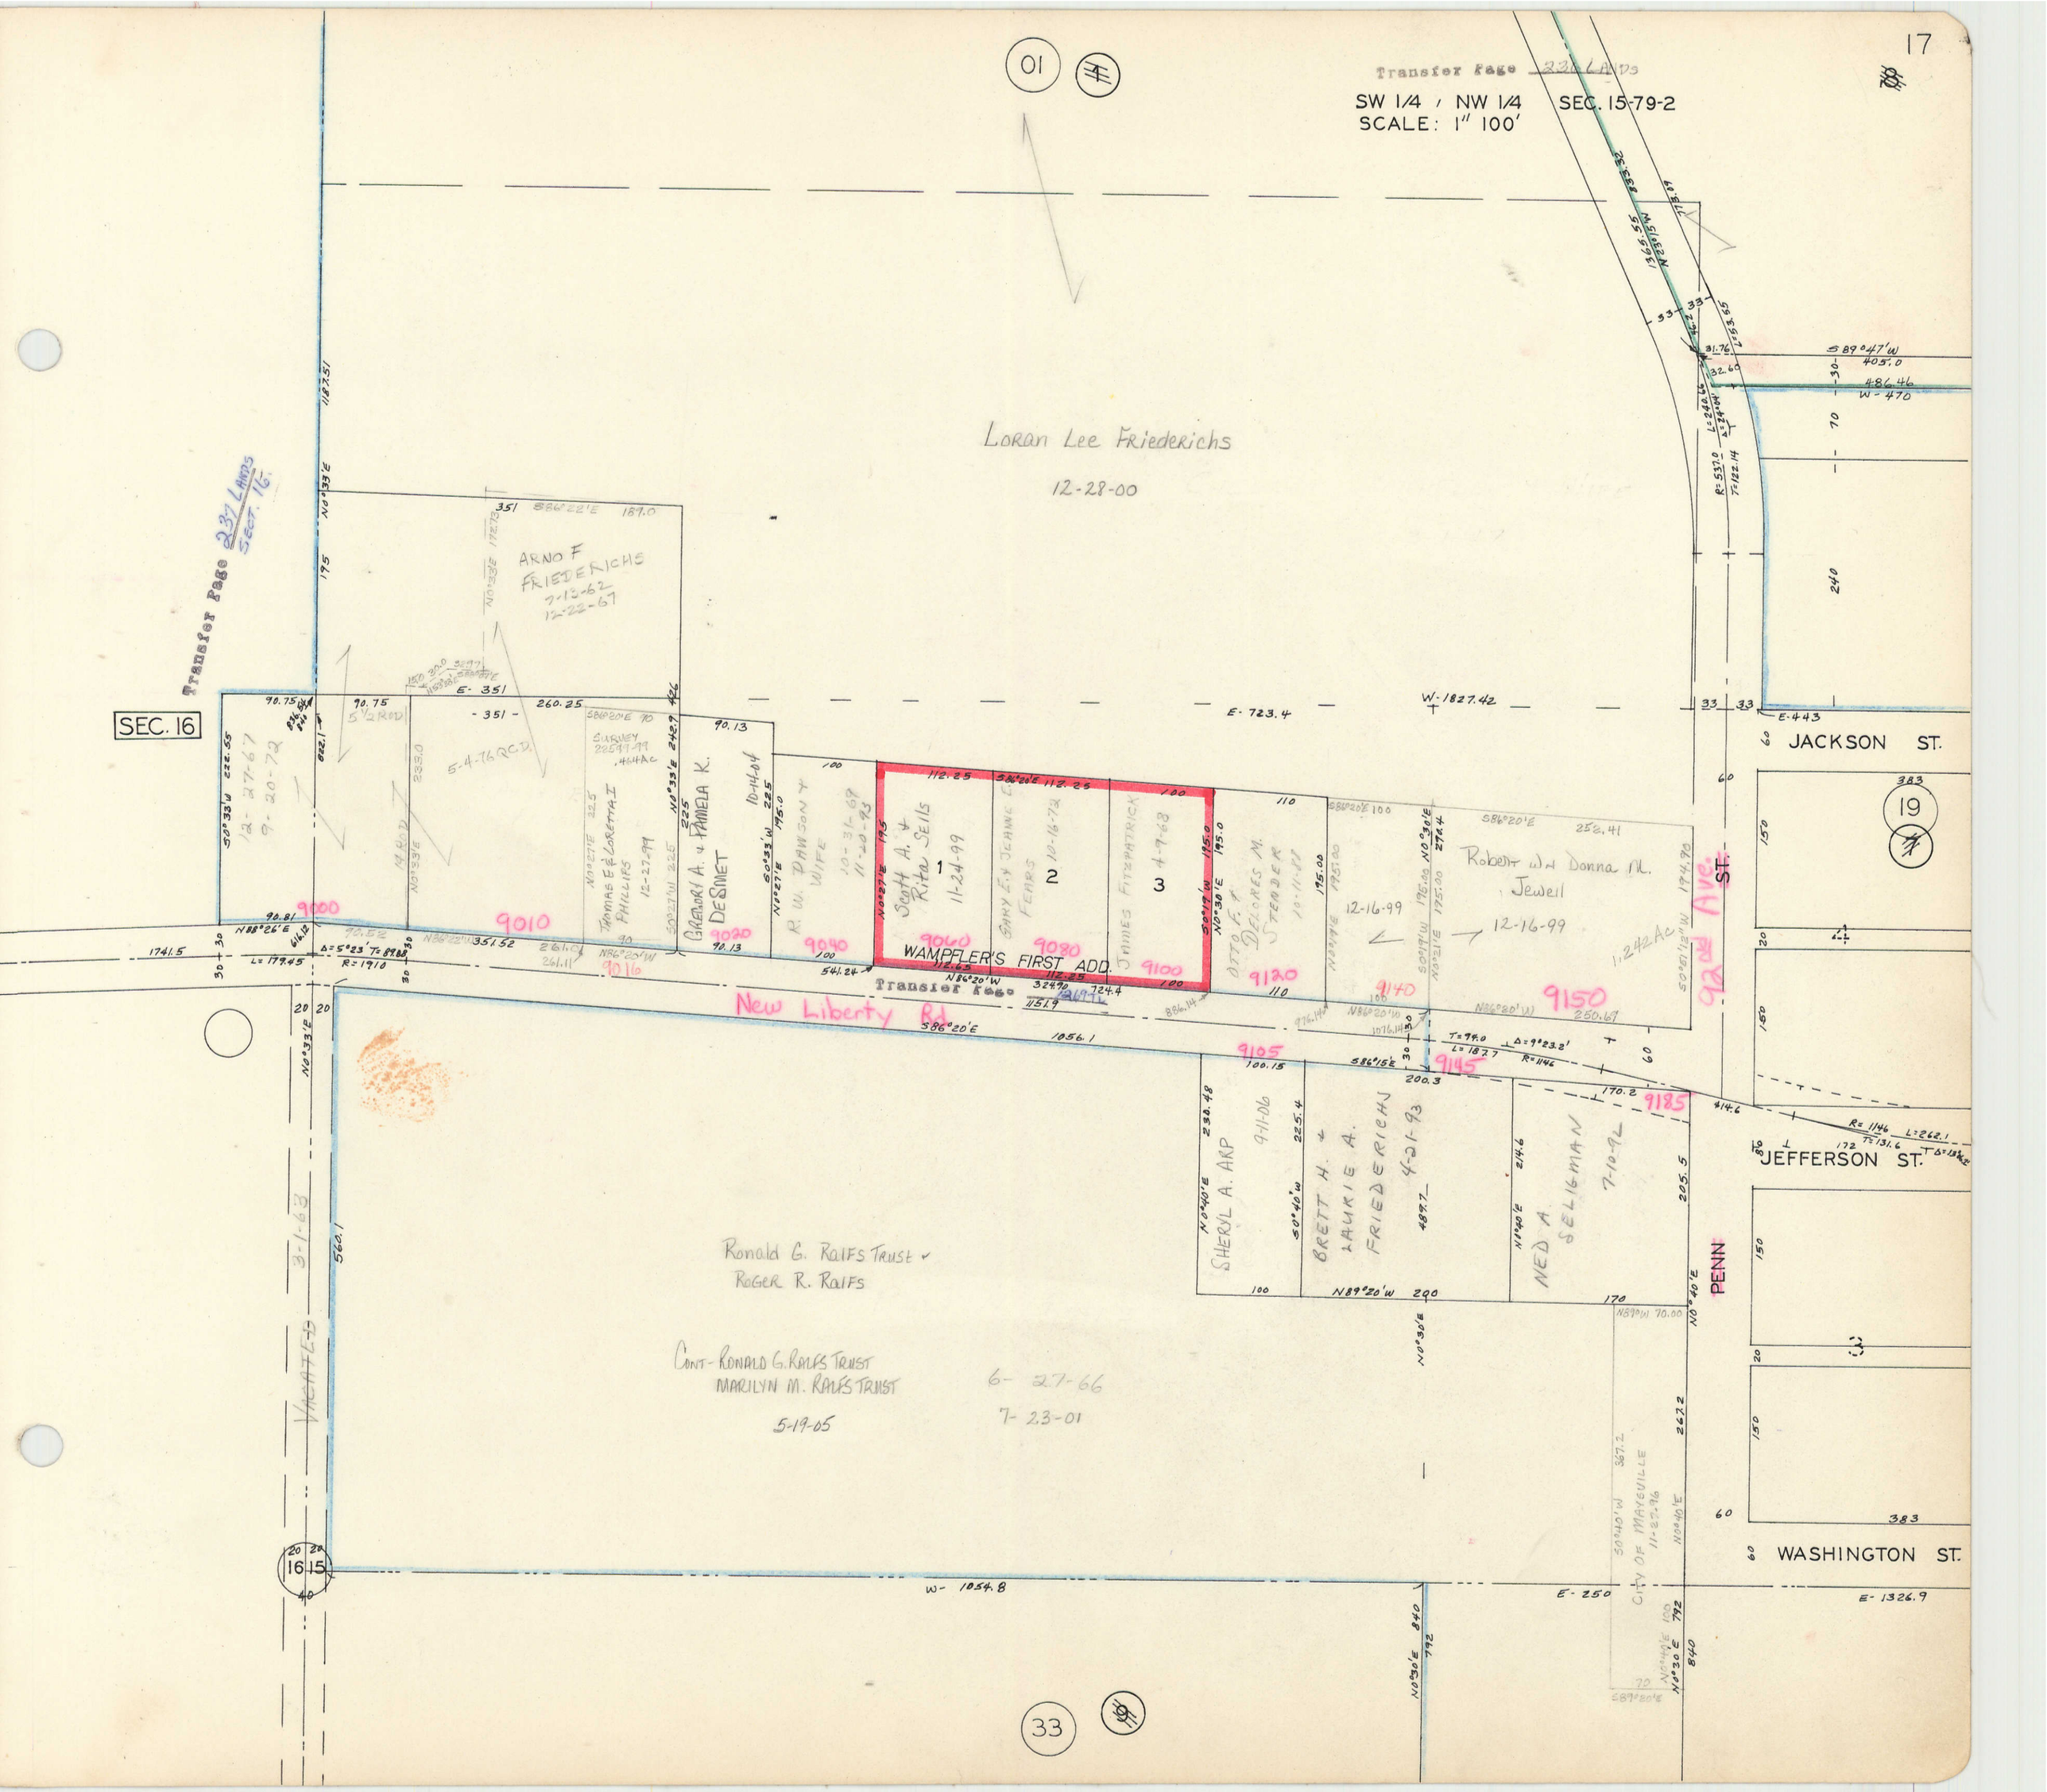

17
01
Transfer Page 236 LANDS
SW 1/4 / NW 1/4 SEC. 15-79-2
SCALE: 1" 100'
Loran Lee Friederichs
12-28-00
Transfer Page 237 LANDS SECT. 16
SEC. 16
ARNO F FRIEDERICHS
7-13-62
12-22-67
5-4-76 QCD
12-27-67
9-20-72
Thomas E & Loretta I Phillips
12-27-99
Gregory A. & Pamela K. DeSmet
10-14-04
R. W. Dawson & Wife
10-31-69
11-20-93
Scott A. & Rita Sells
11-24-99
Gary E. & Jeanne E. Fears
10-16-72
James Fitzpatrick
4-9-68
Otto F. & Delores M. Stender
10-11-88
12-16-99
Robert W. & Donna M. Jewell
12-16-99
WAMPFLER'S FIRST ADD.
Transfer Page
New Liberty Rd
92nd Ave. ST.
JACKSON ST.
JEFFERSON ST.
WASHINGTON ST.
PENN
Sheryl A. Arp
9-11-06
Brett H. & Laurie A. Friederichs
4-21-93
Ned A. Seligman
7-10-92
City of Maysville
11-27-96
Ronald G. Ralfs Trust &
Roger R. Ralfs
Cont- Ronald G. Ralfs Trust
Marilyn M. Ralfs Trust
5-19-05
6-27-66
7-23-01
Vacated 3-1-63
16 15
33