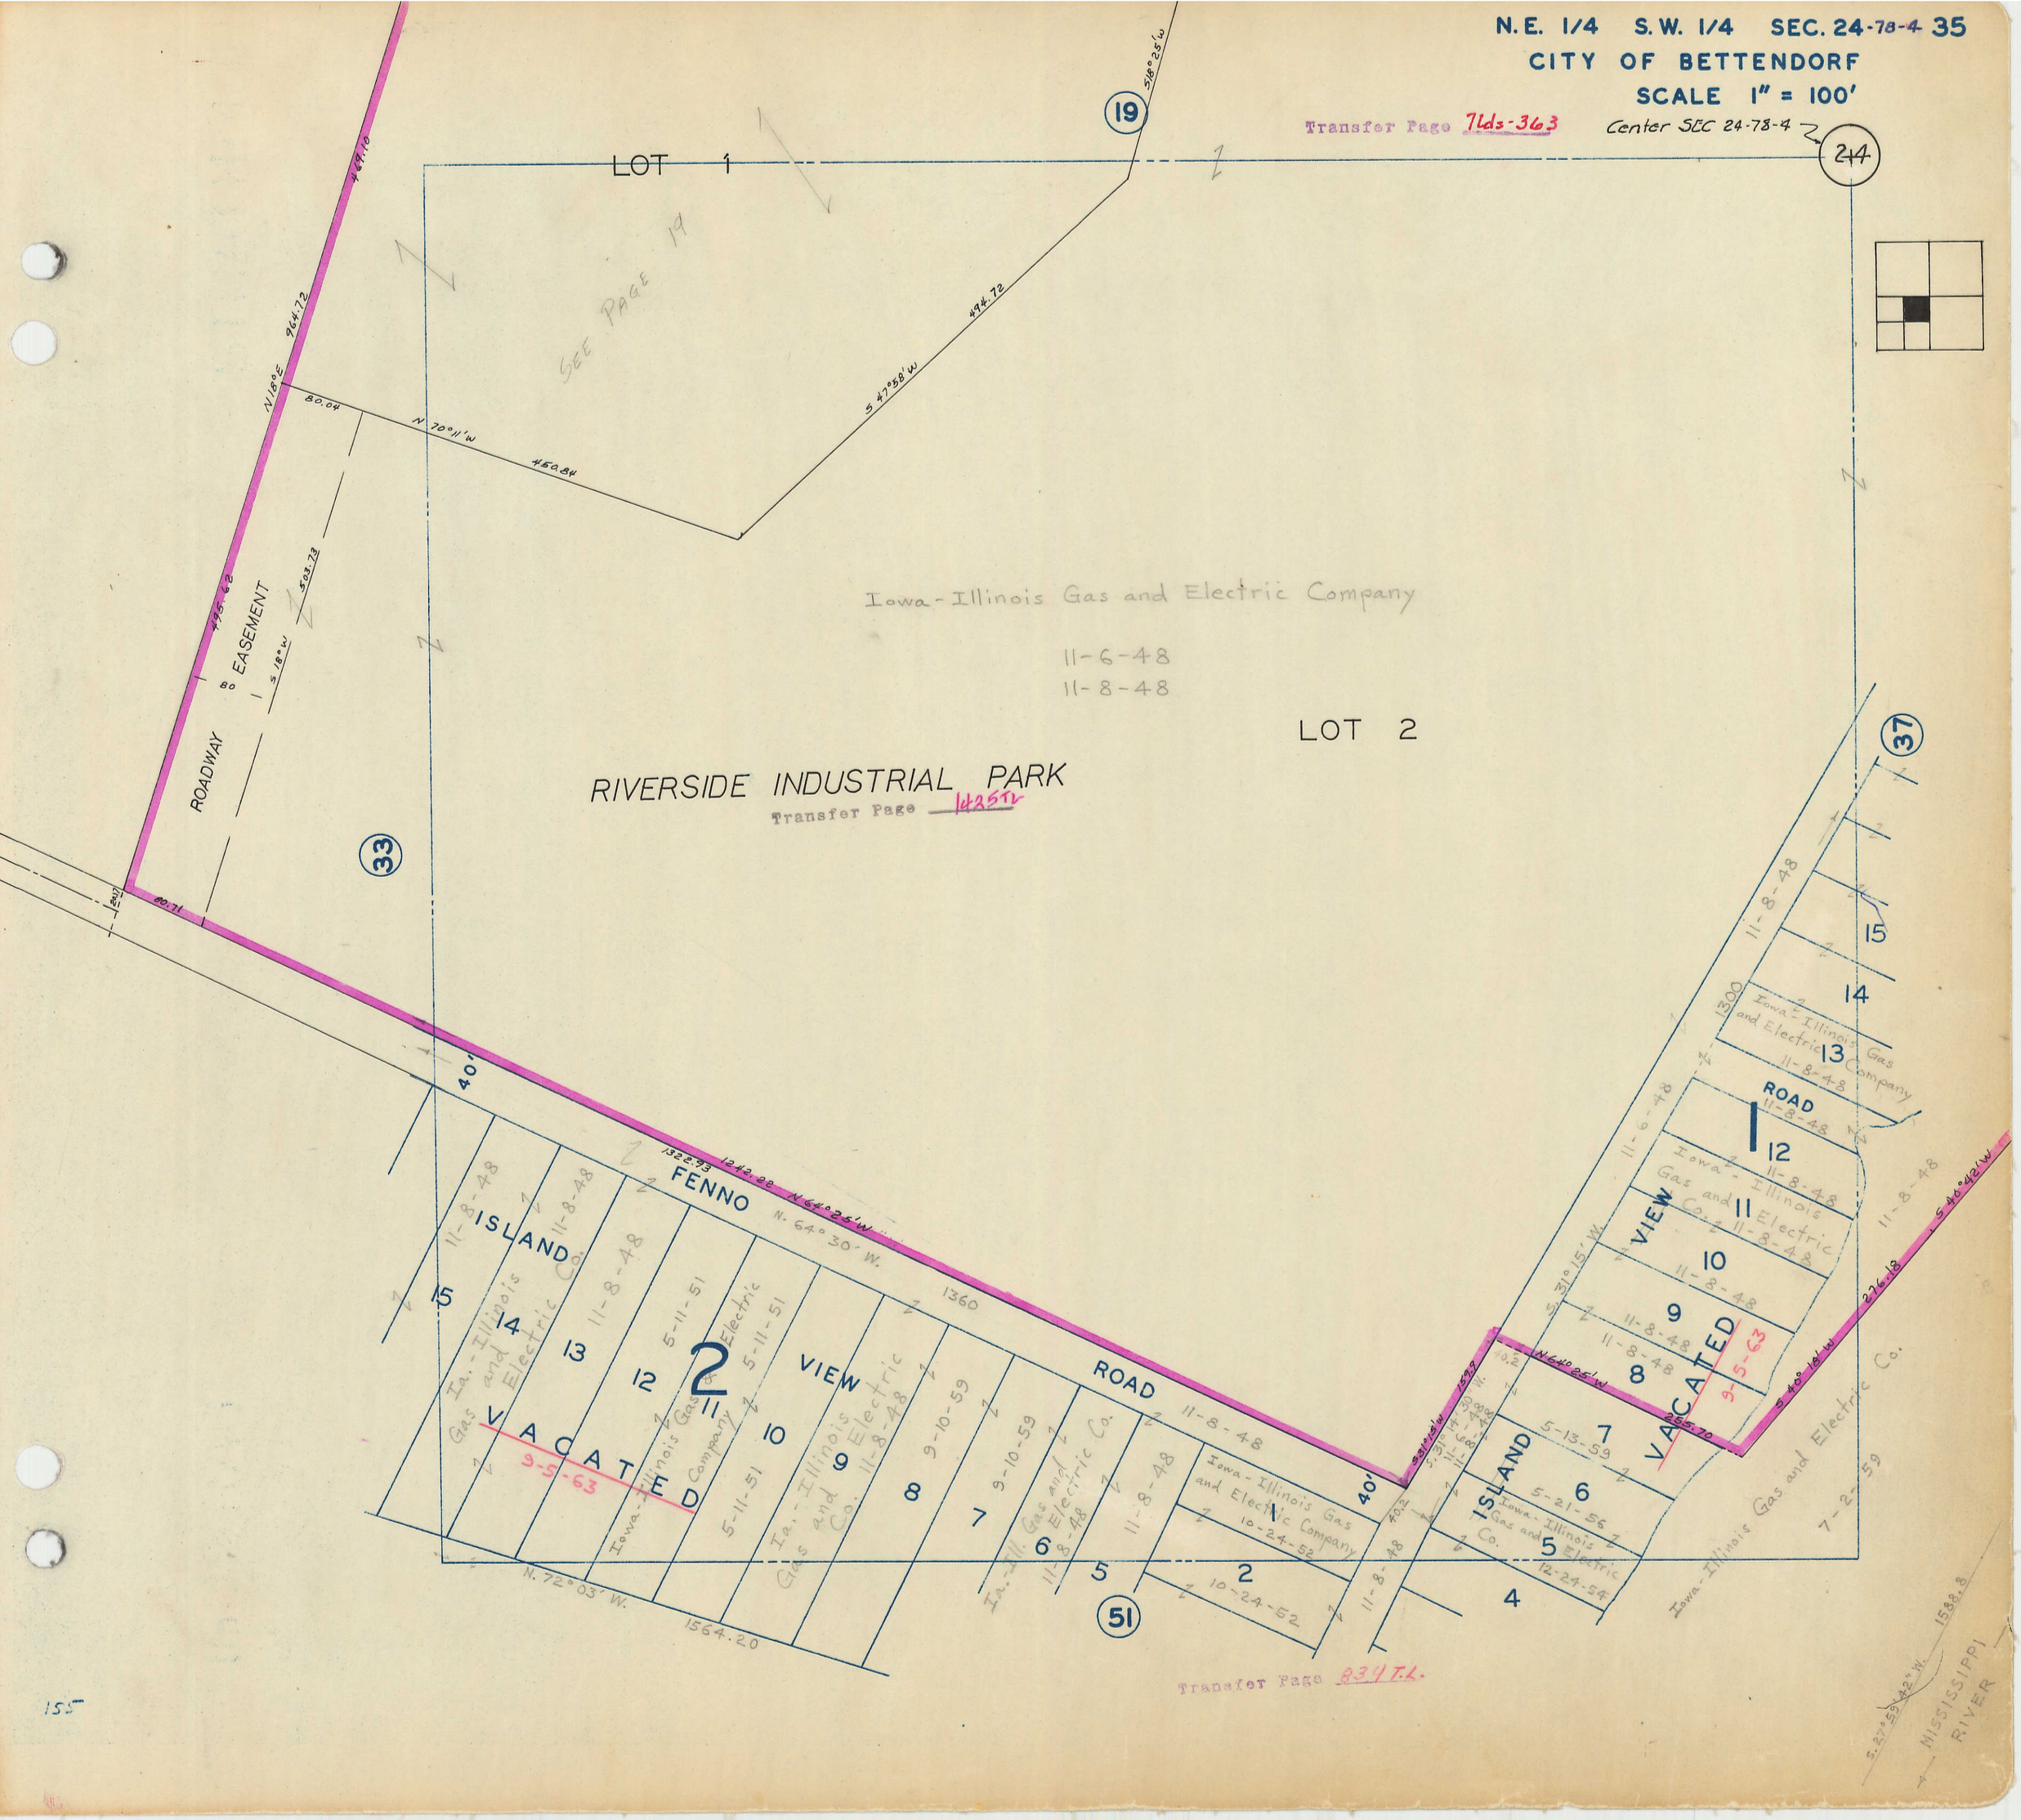
N.E. 1/4 S.W. 1/4 SEC. 24-78-4 35
CITY OF BETTENDORF
SCALE 1" = 100'
Transfer Page 7Lds-363
Center SEC 24-78-4
24
19
LOT 1
SEE PAGE 19
N 18° E 964.72
80.04
N 70°11' W
450.84
S 47°58' W
494.72
S 18° W
503.73
495.62
ROADWAY EASEMENT
Iowa-Illinois Gas and Electric Company
11-6-48
11-8-48
LOT 2
RIVERSIDE INDUSTRIAL PARK
Transfer Page 1425TL
33
37
40'
FENNO ROAD
1322.93
1242.22
N 64°25' W
N. 64°30' W.
1360
ISLAND VIEW
VACATED
9-5-63
Ia.-Illinois Gas and Electric Co.
11-8-48
5-11-51
9-10-59
Iowa-Illinois Gas and Electric Company
10-24-52
11-8-48
5-13-59
5-21-56
12-24-54
N 72°03' W.
1564.20
51
Iowa-Illinois Gas and Electric Co.
7-2-59
S 40°42' W
276.18
S 40°18' W
S 31°15' W
1300
MISSISSIPPI RIVER
Transfer Page 834 T.L.
155