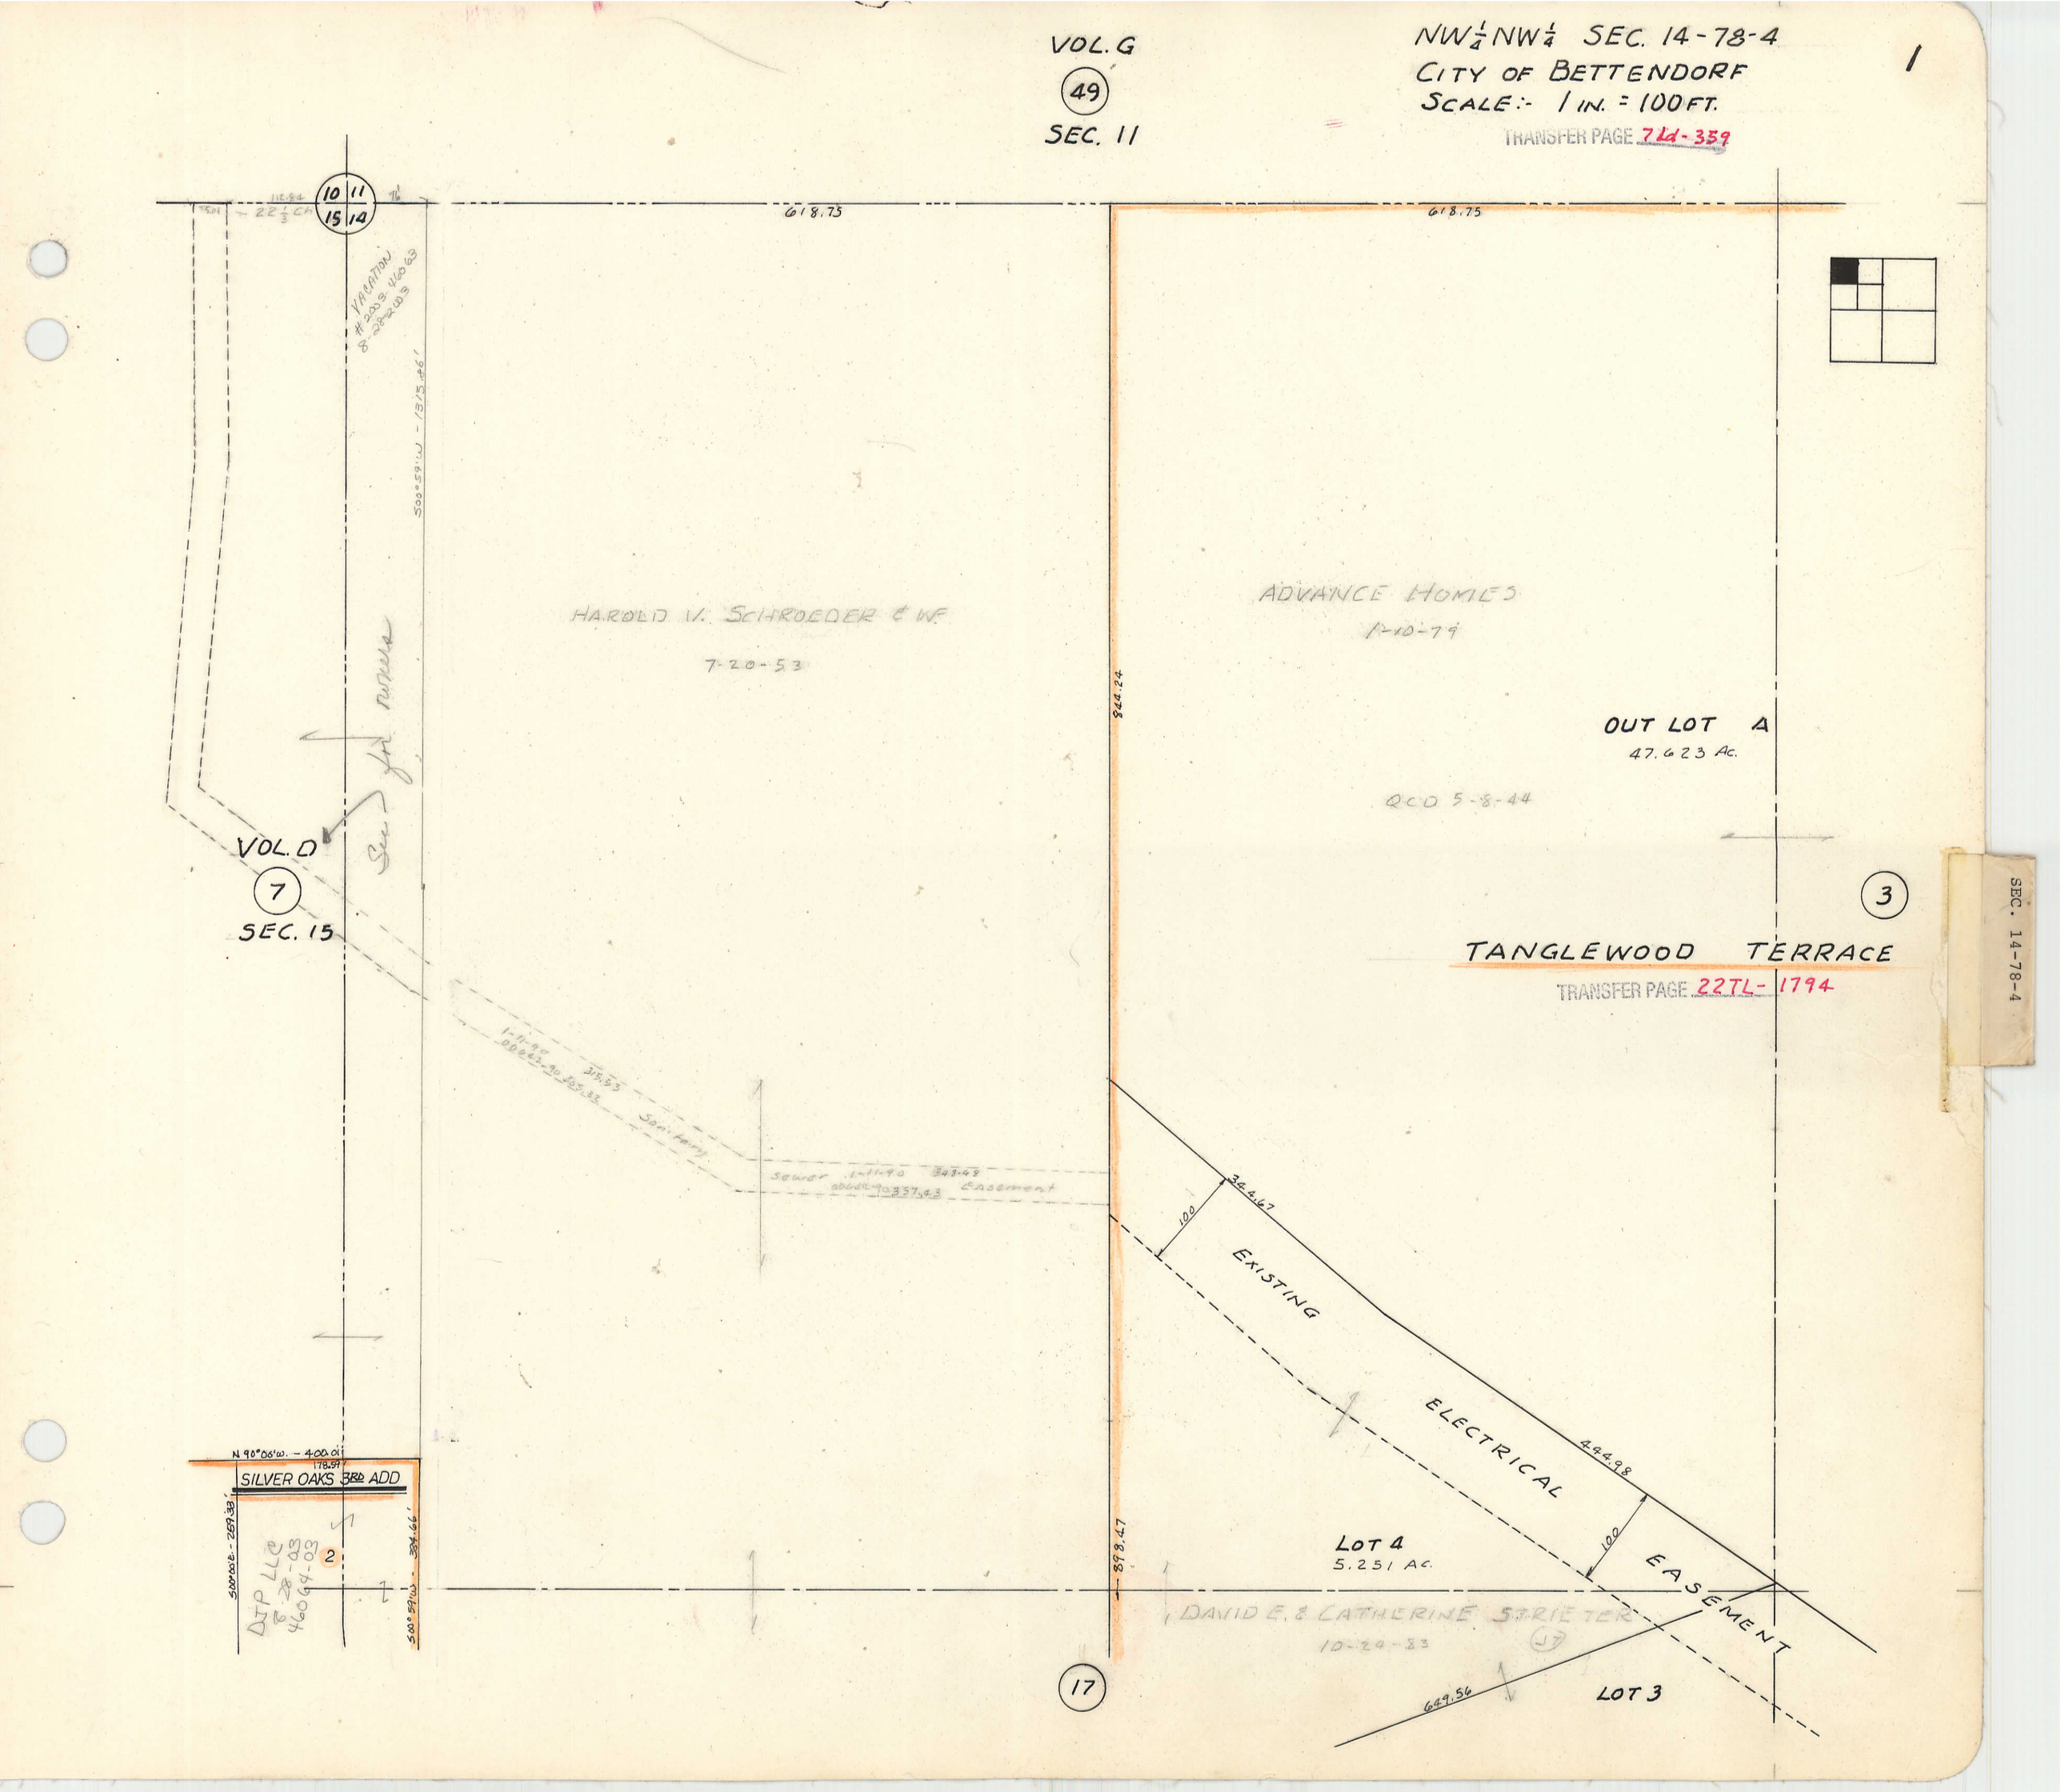

VOL. G
49
SEC. 11
NW¼ NW¼ SEC. 14-78-4
CITY OF BETTENDORF
SCALE:- 1 IN. = 100 FT.
TRANSFER PAGE 7Ld-359
1
10 11
15 14
22⅓ Ch
618.75
618.75
VACATION
#2003-46063
8-28-2003
500°59'W - 1315.86'
HAROLD V. SCHROEDER & WF
7-20-53
ADVANCE HOMES
1-10-79
844.24
OUT LOT A
47.623 Ac.
QCD 5-8-44
VOL. D
7
SEC. 15
3
TANGLEWOOD TERRACE
TRANSFER PAGE 22TL-1794
SEC. 14-78-4
Sanitary
Sewer 1-11-90 348.48
Easement
344.67
100
EXISTING
ELECTRICAL
EASEMENT
444.98
100
LOT 4
5.251 Ac.
898.47
DAVID E. & CATHERINE STRIETER
10-24-83
649.56
LOT 3
17
N 90°06'W. - 400.01'
178.59'
SILVER OAKS 3RD ADD
2
DJP LLC
8-28-03
46064-03
500°00'E - 259.33'
500°59'W - 384.66'