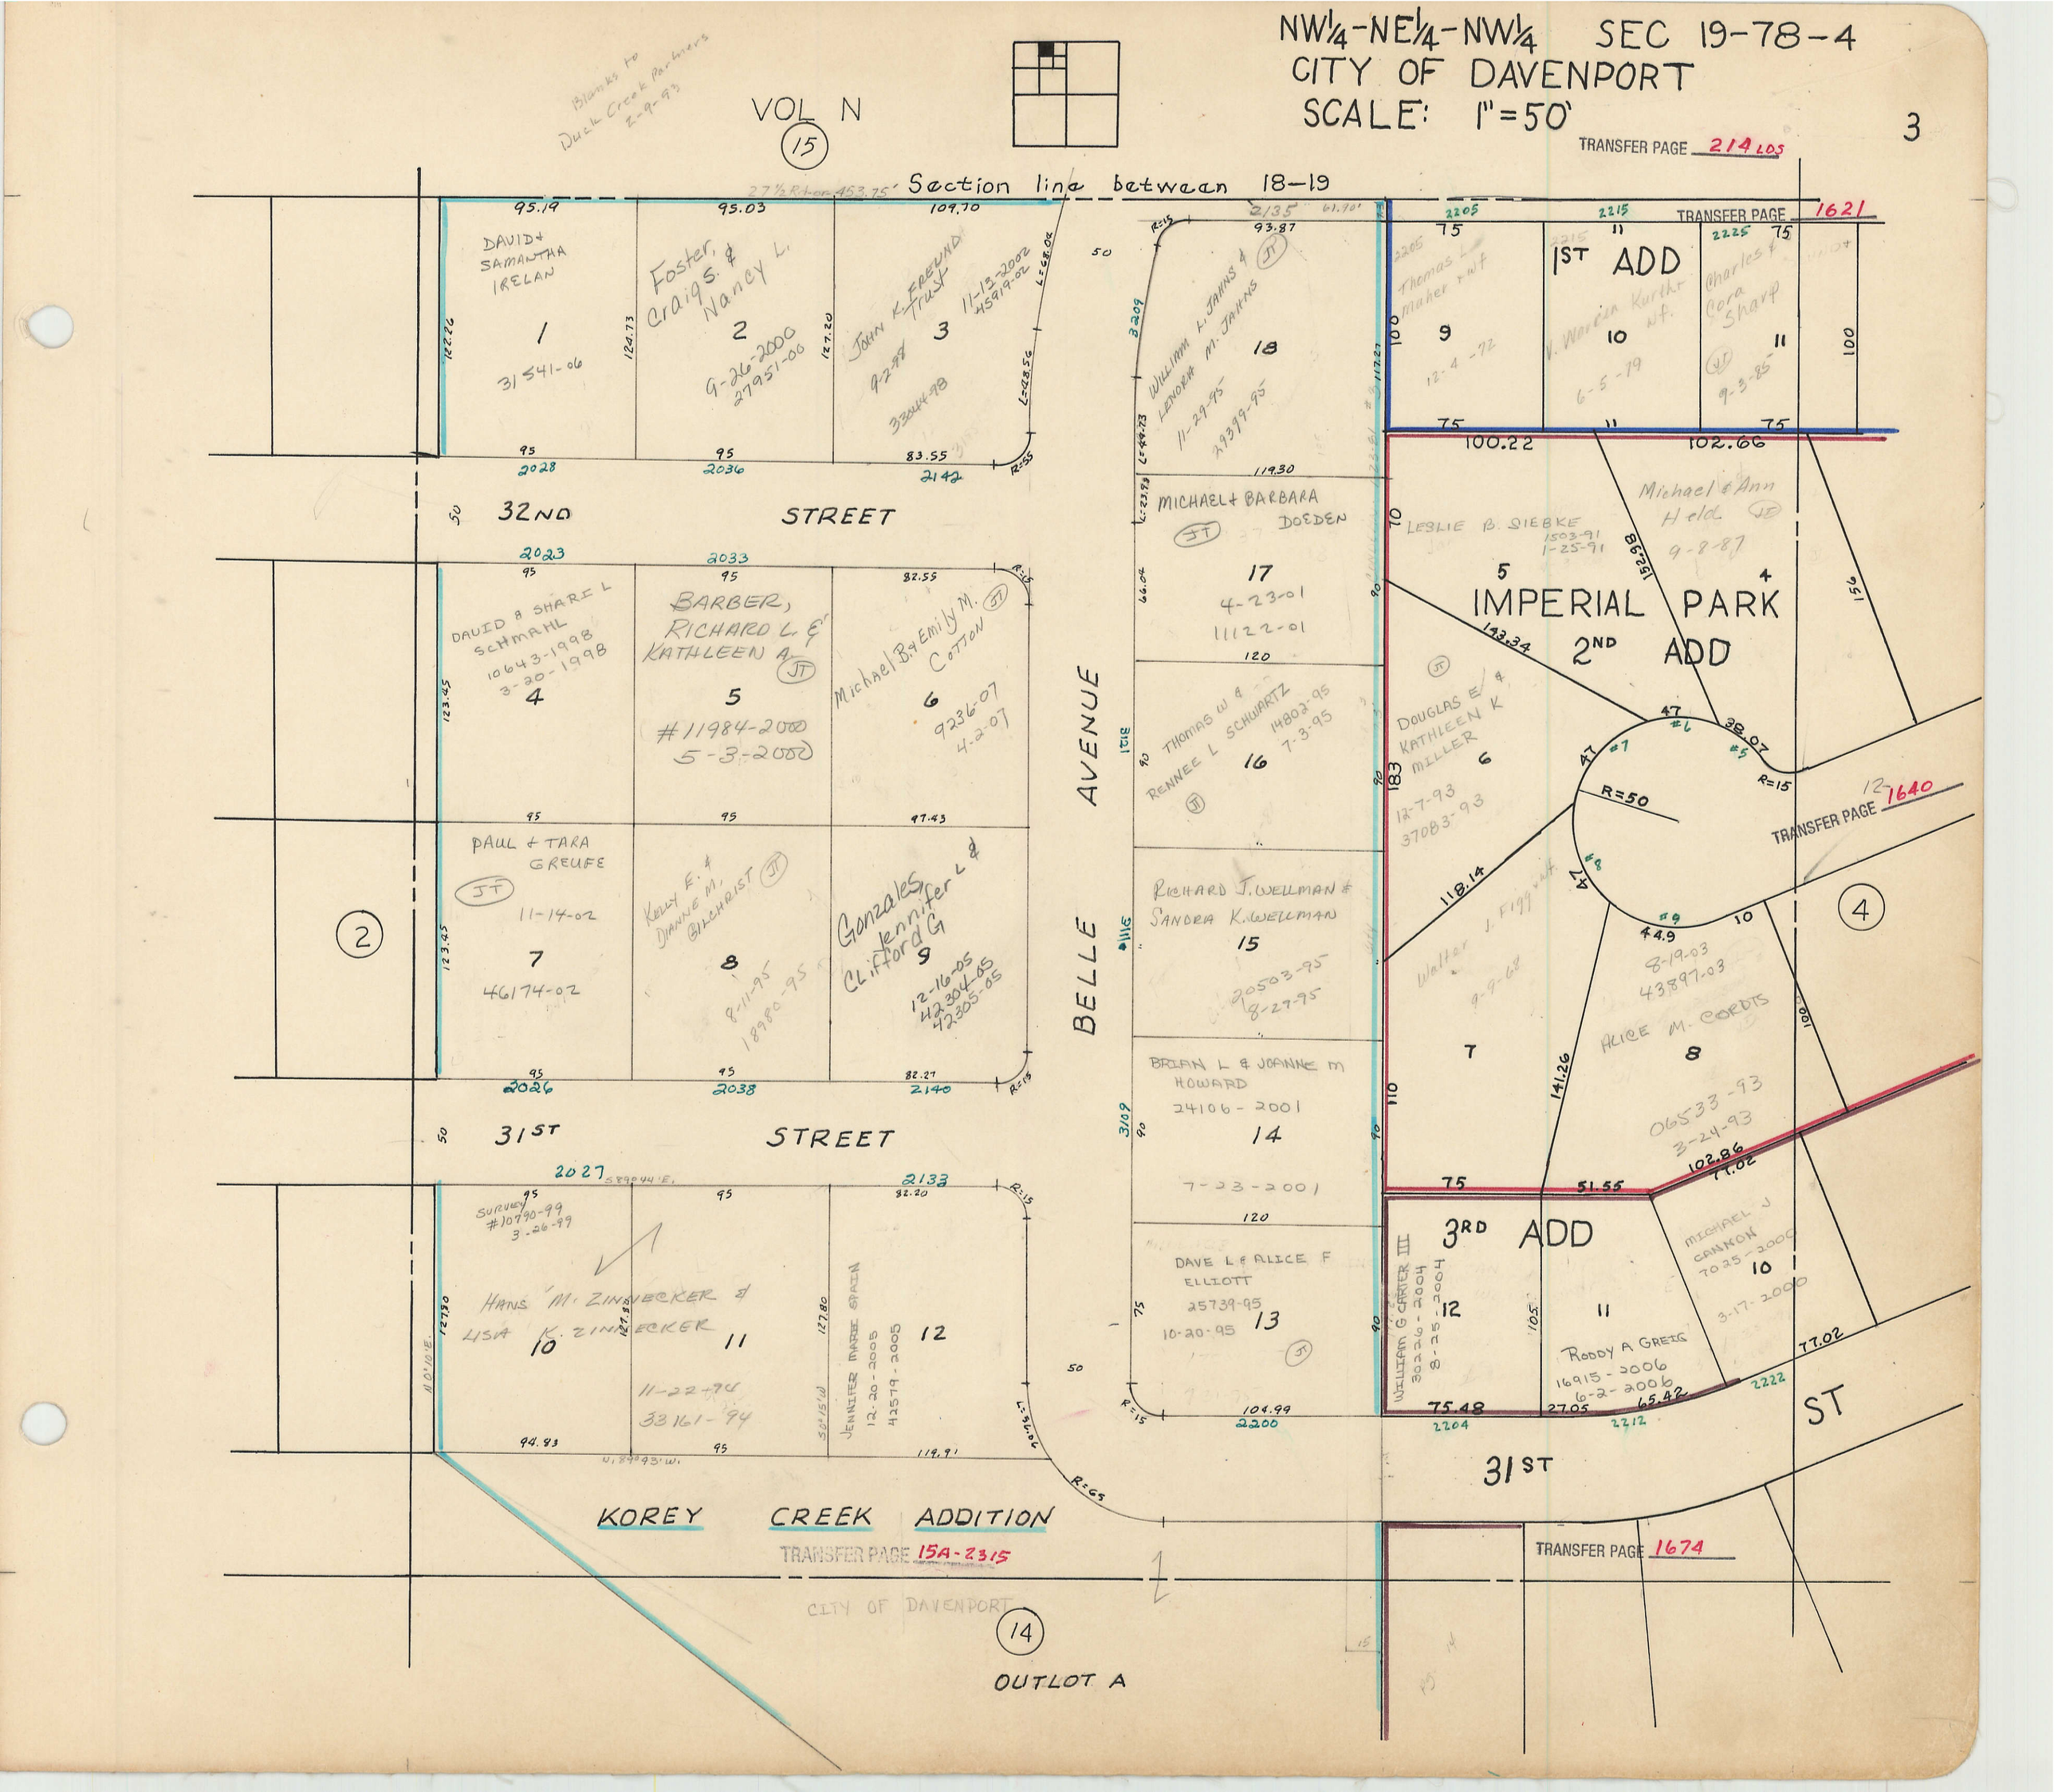
NW¼-NE¼-NW¼ SEC 19-78-4
CITY OF DAVENPORT
SCALE: 1"=50'
3
TRANSFER PAGE 214 LDS
VOL N
15
Blanks to Duck Creek Partners 2-9-93
Section line between 18-19
TRANSFER PAGE 1621
DAVID & SAMANTHA IRELAN
1
31541-06
Foster, Craig S. & Nancy L.
2
9-26-2000
27951-00
JOHN K. FREUND TRUST
3
11-13-2002
45919-02
9-2-98
33044-98
32ND STREET
DAVID & SHARI L SCHMAHL
10643-1998
3-20-1998
4
BARBER, RICHARD L. & KATHLEEN A.
5
#11984-2000
5-3-2000
Michael B. & Emily M. COTTON
6
9236-07
4-2-07
PAUL & TARA GREUFE
11-14-02
7
46174-02
KELLY E. & DIANNE M. GILCHRIST
8
8-11-95
18980-95
Gonzales, Jennifer L & Clifford G
9
12-16-05
42304-05
42305-05
31ST STREET
SURVEY #10790-99
3-26-99
HANS M. ZINNECKER & LISA K. ZINNECKER
10
11
11-22-94
33161-94
JENNIFER MARIE SPAIN
12-20-2005
42579-2005
12
KOREY CREEK ADDITION
TRANSFER PAGE 15A-2315
CITY OF DAVENPORT
14
OUTLOT A
BELLE AVENUE
WILLIAM L. JAHNS & LENORA M. JAHNS
18
11-29-95
29399-95
MICHAEL & BARBARA DOEDEN
17
4-23-01
11122-01
THOMAS W & RENNEE L SCHWARTZ
14802-95
7-3-95
16
RICHARD J. WELLMAN & SANDRA K. WELLMAN
15
20503-95
8-27-95
BRIAN L & JOANNE M HOWARD
24106-2001
14
7-23-2001
DAVE L & ALICE F ELLIOTT
25739-95
10-20-95
13
1ST ADD
Thomas L Maher & wf
9
12-4-72
V. Warren Kurth & wf.
10
6-5-79
Charles & Cora Sharp
11
9-3-85
LESLIE B. SIEBKE
1503-91
1-25-91
Michael & Ann Held
9-8-87
5
4
IMPERIAL PARK 2ND ADD
DOUGLAS E & KATHLEEN K MILLER
6
12-7-93
37083-93
Walter J. Figg & wf.
9-9-68
7
8
8-19-03
43897-03
ALICE M. CORDTS
06533-93
3-24-93
3RD ADD
WILLIAM G CARTER III
30226-2004
8-25-2004
12
11
RODDY A GREIG
16915-2006
6-2-2006
MICHAEL J CANNON
7025-2000
10
3-17-2000
31ST ST
TRANSFER PAGE 1640
TRANSFER PAGE 1674
2
4