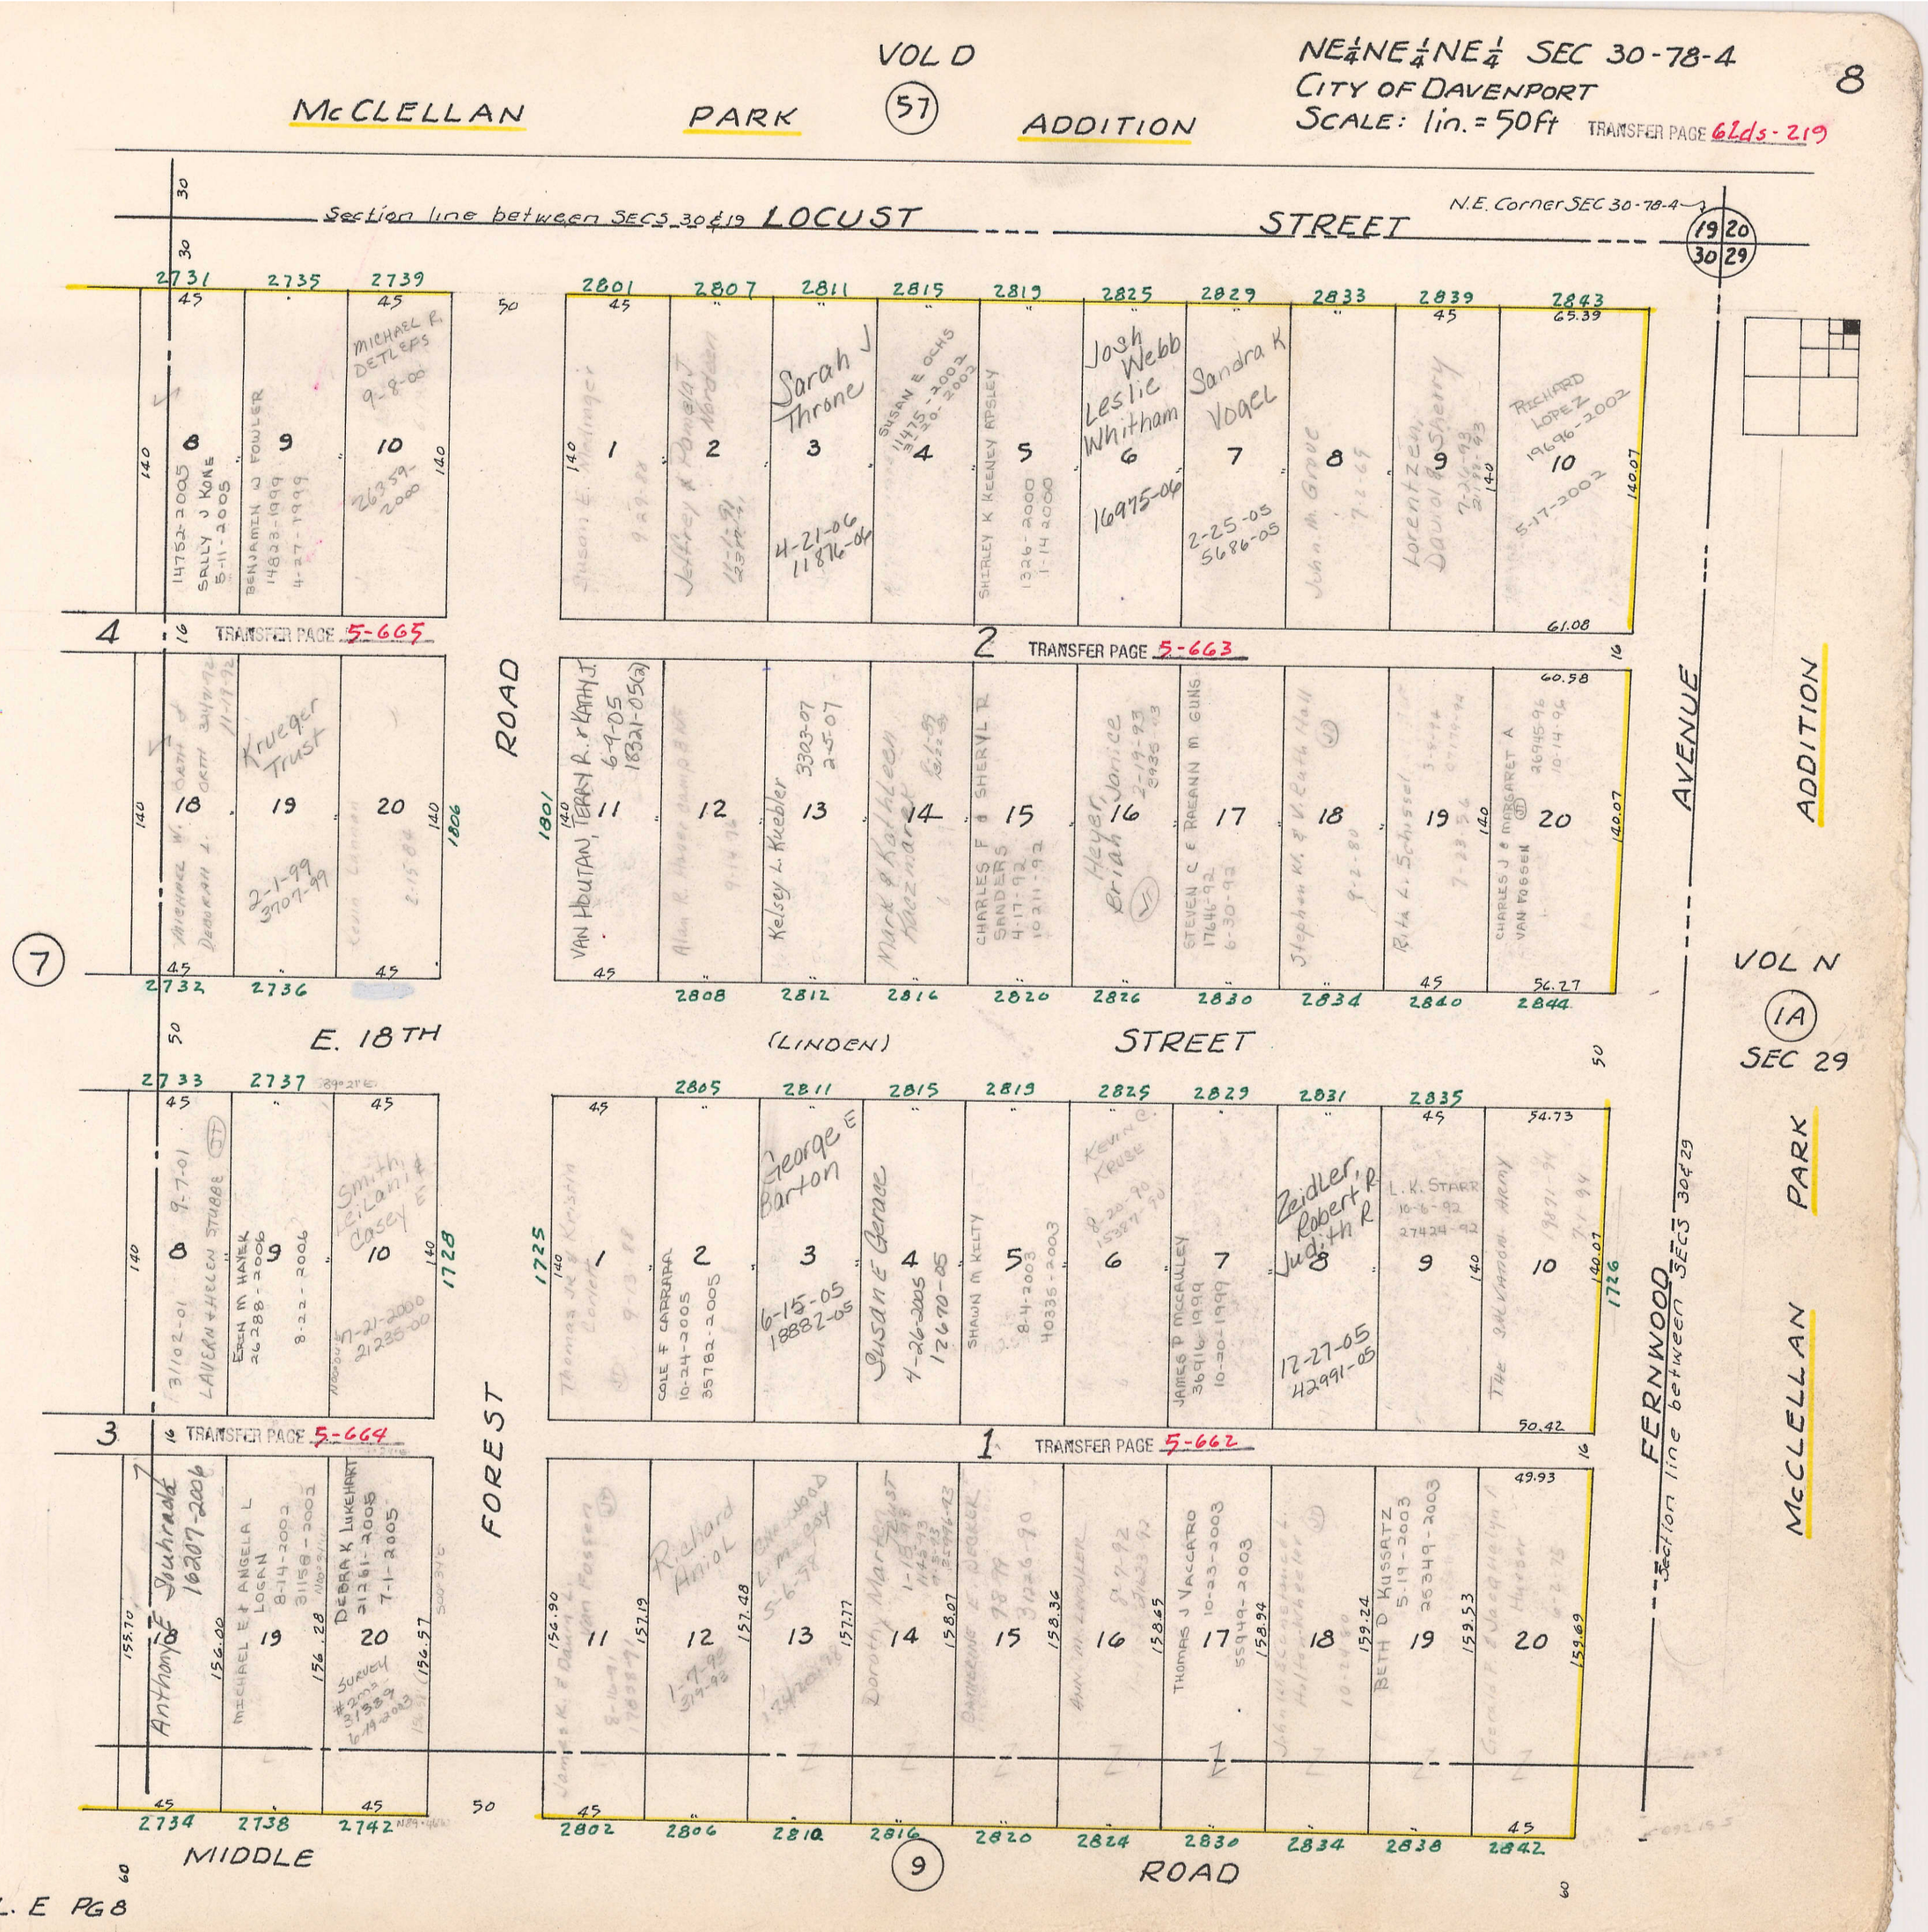

VOL D
57
McCLELLAN PARK ADDITION
NE¼NE¼NE¼ SEC 30-78-4
CITY OF DAVENPORT
SCALE: 1in. = 50ft
TRANSFER PAGE 62ds-219
8
Section line between SECS 30 & 19
LOCUST STREET
N.E. Corner SEC 30-78-4
19 20
30 29
2731 2735 2739 2801 2807 2811 2815 2819 2825 2829 2833 2839 2843
8 9 10 1 2 3 4 5 6 7 8 9 10
14752-2005 SALLY J KONE 5-11-2005
BENJAMIN J FOWLER 14823-1999 4-27-1999
MICHAEL R. DETLEFS 9-8-00 26359-2000
Susan E. Medinger 9-29-88
Jeffrey & Pamela J Nordeen 11-1-91 23877-91
Sarah J Throne 4-21-06 11876-06
SUSAN E OCHS 11475-2002 3-20-2002
SHIRLEY K KEENEY APSLEY 1326-2000 1-14-2000
Josh Webb Leslie Whitham 16975-06
Sandra K Vogel 2-25-05 5686-05
John M. Grove 7-2-69
Lorentzen, David & Sherry 7-26-93 21188-93
RICHARD LOPEZ 19696-2002 5-17-2002
4 TRANSFER PAGE 5-665
2 TRANSFER PAGE 5-663
18 19 20 11 12 13 14 15 16 17 18 19 20
MICHAEL W. ORTH & DEBORAH L. ORTH 3247-92 11-19-92
Krueger Trust 2-1-99 3707-99
Kevin Lannan 2-15-84
VAN HOUTAN, TERRY R. & KATHY J. 6-9-05 18321-05(2)
Alan R. Haver Camp 3 NF 9-14-76
Kelsey L. Kuebler 3303-07 2-5-07
Mark & Kathleen Kaczmarek 8-1-89 13122-89
CHARLES F & SHERYL R SANDERS 4-17-92 10211-92
Heyer, Brian Janice 2-19-93 3935-93
STEVEN C & RAEANN M GUNS 17646-92 6-30-92
Stephen W. & V. Ruth Hall 9-2-80
Rita L. Schissel 3-8-94 07179-94 7-23-56
CHARLES J & MARGARET A VAN FOSSEN 26945-96 10-14-96
7
2732 2736 2808 2812 2816 2820 2826 2830 2834 2840 2844
E. 18TH (LINDEN) STREET
2733 2737 2805 2811 2815 2819 2825 2829 2831 2835
8 9 10 1 2 3 4 5 6 7 8 9 10
31102-01 LAVERN & HELEN STUBBE 9-7-01
EREN M HAYEK 26288-2006 8-22-2006
Smith, Leilani & Casey E 7-21-2000 21235-00
Thomas Jr & Kristin Corlett 9-13-88
COLE F CARRARA 10-24-2005 35782-2005
George E Barton 6-15-05 18882-05
Susan E Gerace 4-26-2005 12670-05
SHAWN M KELTY 8-4-2003 40335-2003
Kevin C. Kruse 8-20-90 15387-90
JAMES P MCCAULEY 36916-1999 10-20-1999
Zeidler, Robert R Judith R 12-27-05 42991-05
L. K. STARR 10-6-92 27424-92
THE SALVATION ARMY 19871-94 7-1-94
3 TRANSFER PAGE 5-664
1 TRANSFER PAGE 5-662
18 19 20 11 12 13 14 15 16 17 18 19 20
Anthony E Souhrada 16207-2006
MICHAEL E & ANGELA L LOGAN 8-14-2002 31158-2002
DEBRA K LUKEHART 21261-2005 7-1-2005
SURVEY #2003 31339 6-19-2003
James K. & Dawn L. Van Fossen 8-16-91 17838-91
Richard Aniol 1-7-93 319-93
Chelwood L. McCoy 5-6-98
Dorothy Martin Trust 1-15-93 1145-93 9-5-93 25996-93
CATHERINE E. DECKER 9-8-99 31226-90
ANN M. LINDLER 8-7-92 21623-92
THOMAS J VACCARO 10-23-2003 55949-2003
John W. & Constance L. Holton-Wheeler 10-24-80
BETH D KUSSATZ 5-19-2003 25349-2003
Gerald P. & Jacqualyn A Hueser 6-2-75
2734 2738 2742 2802 2806 2810 2816 2820 2824 2830 2834 2838 2842
MIDDLE ROAD
9
FOREST ROAD
AVENUE
FERNWOOD
Section line between SECS 30 & 29
VOL N
1A
SEC 29
McCLELLAN PARK ADDITION

DAV. VOL. E PG 8