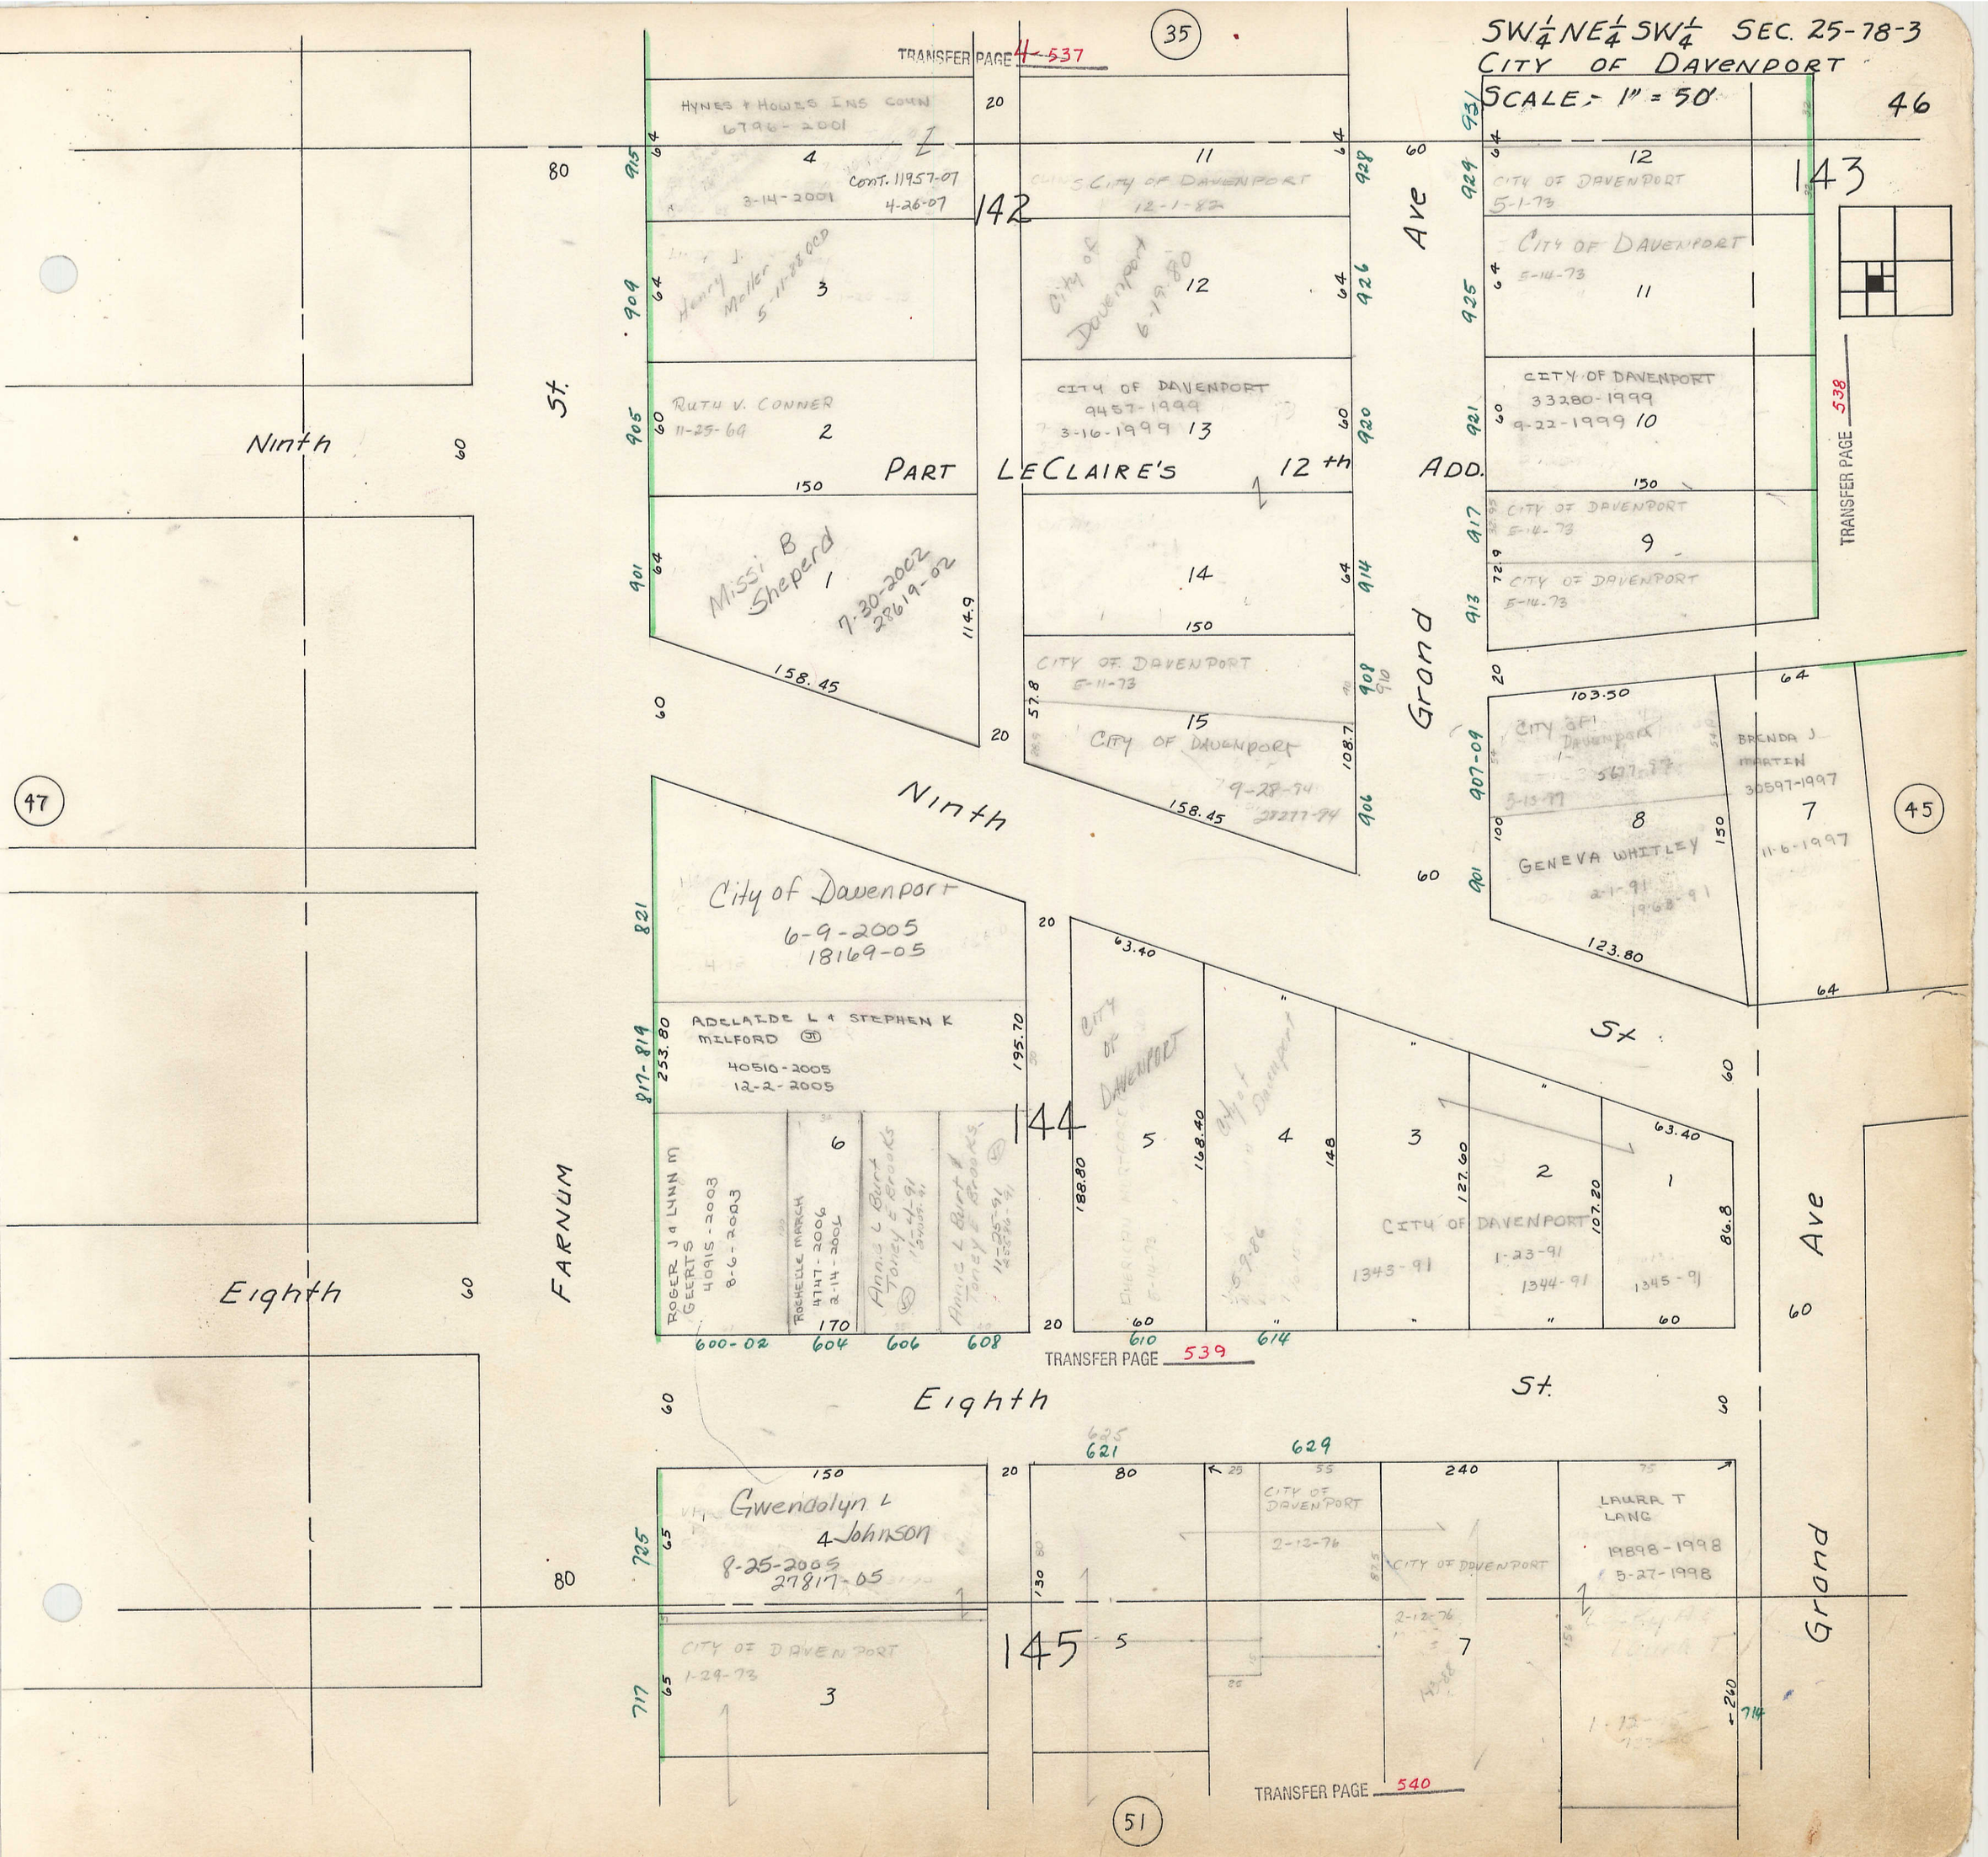

SW¼ NE¼ SW¼ SEC. 25-78-3
CITY OF DAVENPORT
SCALE - 1" = 50'
46
TRANSFER PAGE 4-537
35
HYNES & HOWES INS COMN
6796-2001
3-14-2001
CONT. 11957-07
4-26-07
142
CITY OF DAVENPORT
12-1-82
143
CITY OF DAVENPORT
5-1-73
CITY OF DAVENPORT
5-14-73
Henry J. Moller
5-11-88 QCD
City of Davenport
6-19-80
RUTH V. CONNER
11-25-69
CITY OF DAVENPORT
9457-1999
3-16-1999
CITY OF DAVENPORT
33280-1999
9-22-1999
PART LECLAIRE'S 12th ADD.
Missi B Sheperd
7-30-2002
28619-02
CITY OF DAVENPORT
5-14-73
CITY OF DAVENPORT
5-14-73
CITY OF DAVENPORT
5-11-73
CITY OF DAVENPORT
9-28-94
28277-94
Ninth St.
Grand Ave
TRANSFER PAGE 538
47
45
CITY OF DAVENPORT
5677-97
5-13-97
BRENDA J. MARTIN
30597-1997
11-6-1997
GENEVA WHITLEY
2-1-91
1968-91
Ninth
City of Davenport
6-9-2005
18169-05
ADELAIDE L & STEPHEN K MILFORD
40510-2005
12-2-2005
144
CITY OF DAVENPORT
CITY OF DAVENPORT
CITY OF DAVENPORT
1343-91
1-23-91
1344-91
1345-91
ROGER J & LYNN M GEERTS
40915-2003
8-6-2003
ROCHELLE MARCH
4747-2006
2-14-2006
Annie L Burt & Toney E Brooks
11-4-91
Annie L Burt & Toney E Brooks
11-25-91
FARNUM
Eighth
TRANSFER PAGE 539
Eighth St.
Grand Ave
Gwendolyn L Johnson
8-25-2005
27817-05
CITY OF DAVENPORT
1-29-73
145
CITY OF DAVENPORT
2-12-76
CITY OF DAVENPORT
2-12-76
LAURA T LANG
19898-1998
5-27-1998
TRANSFER PAGE 540
51