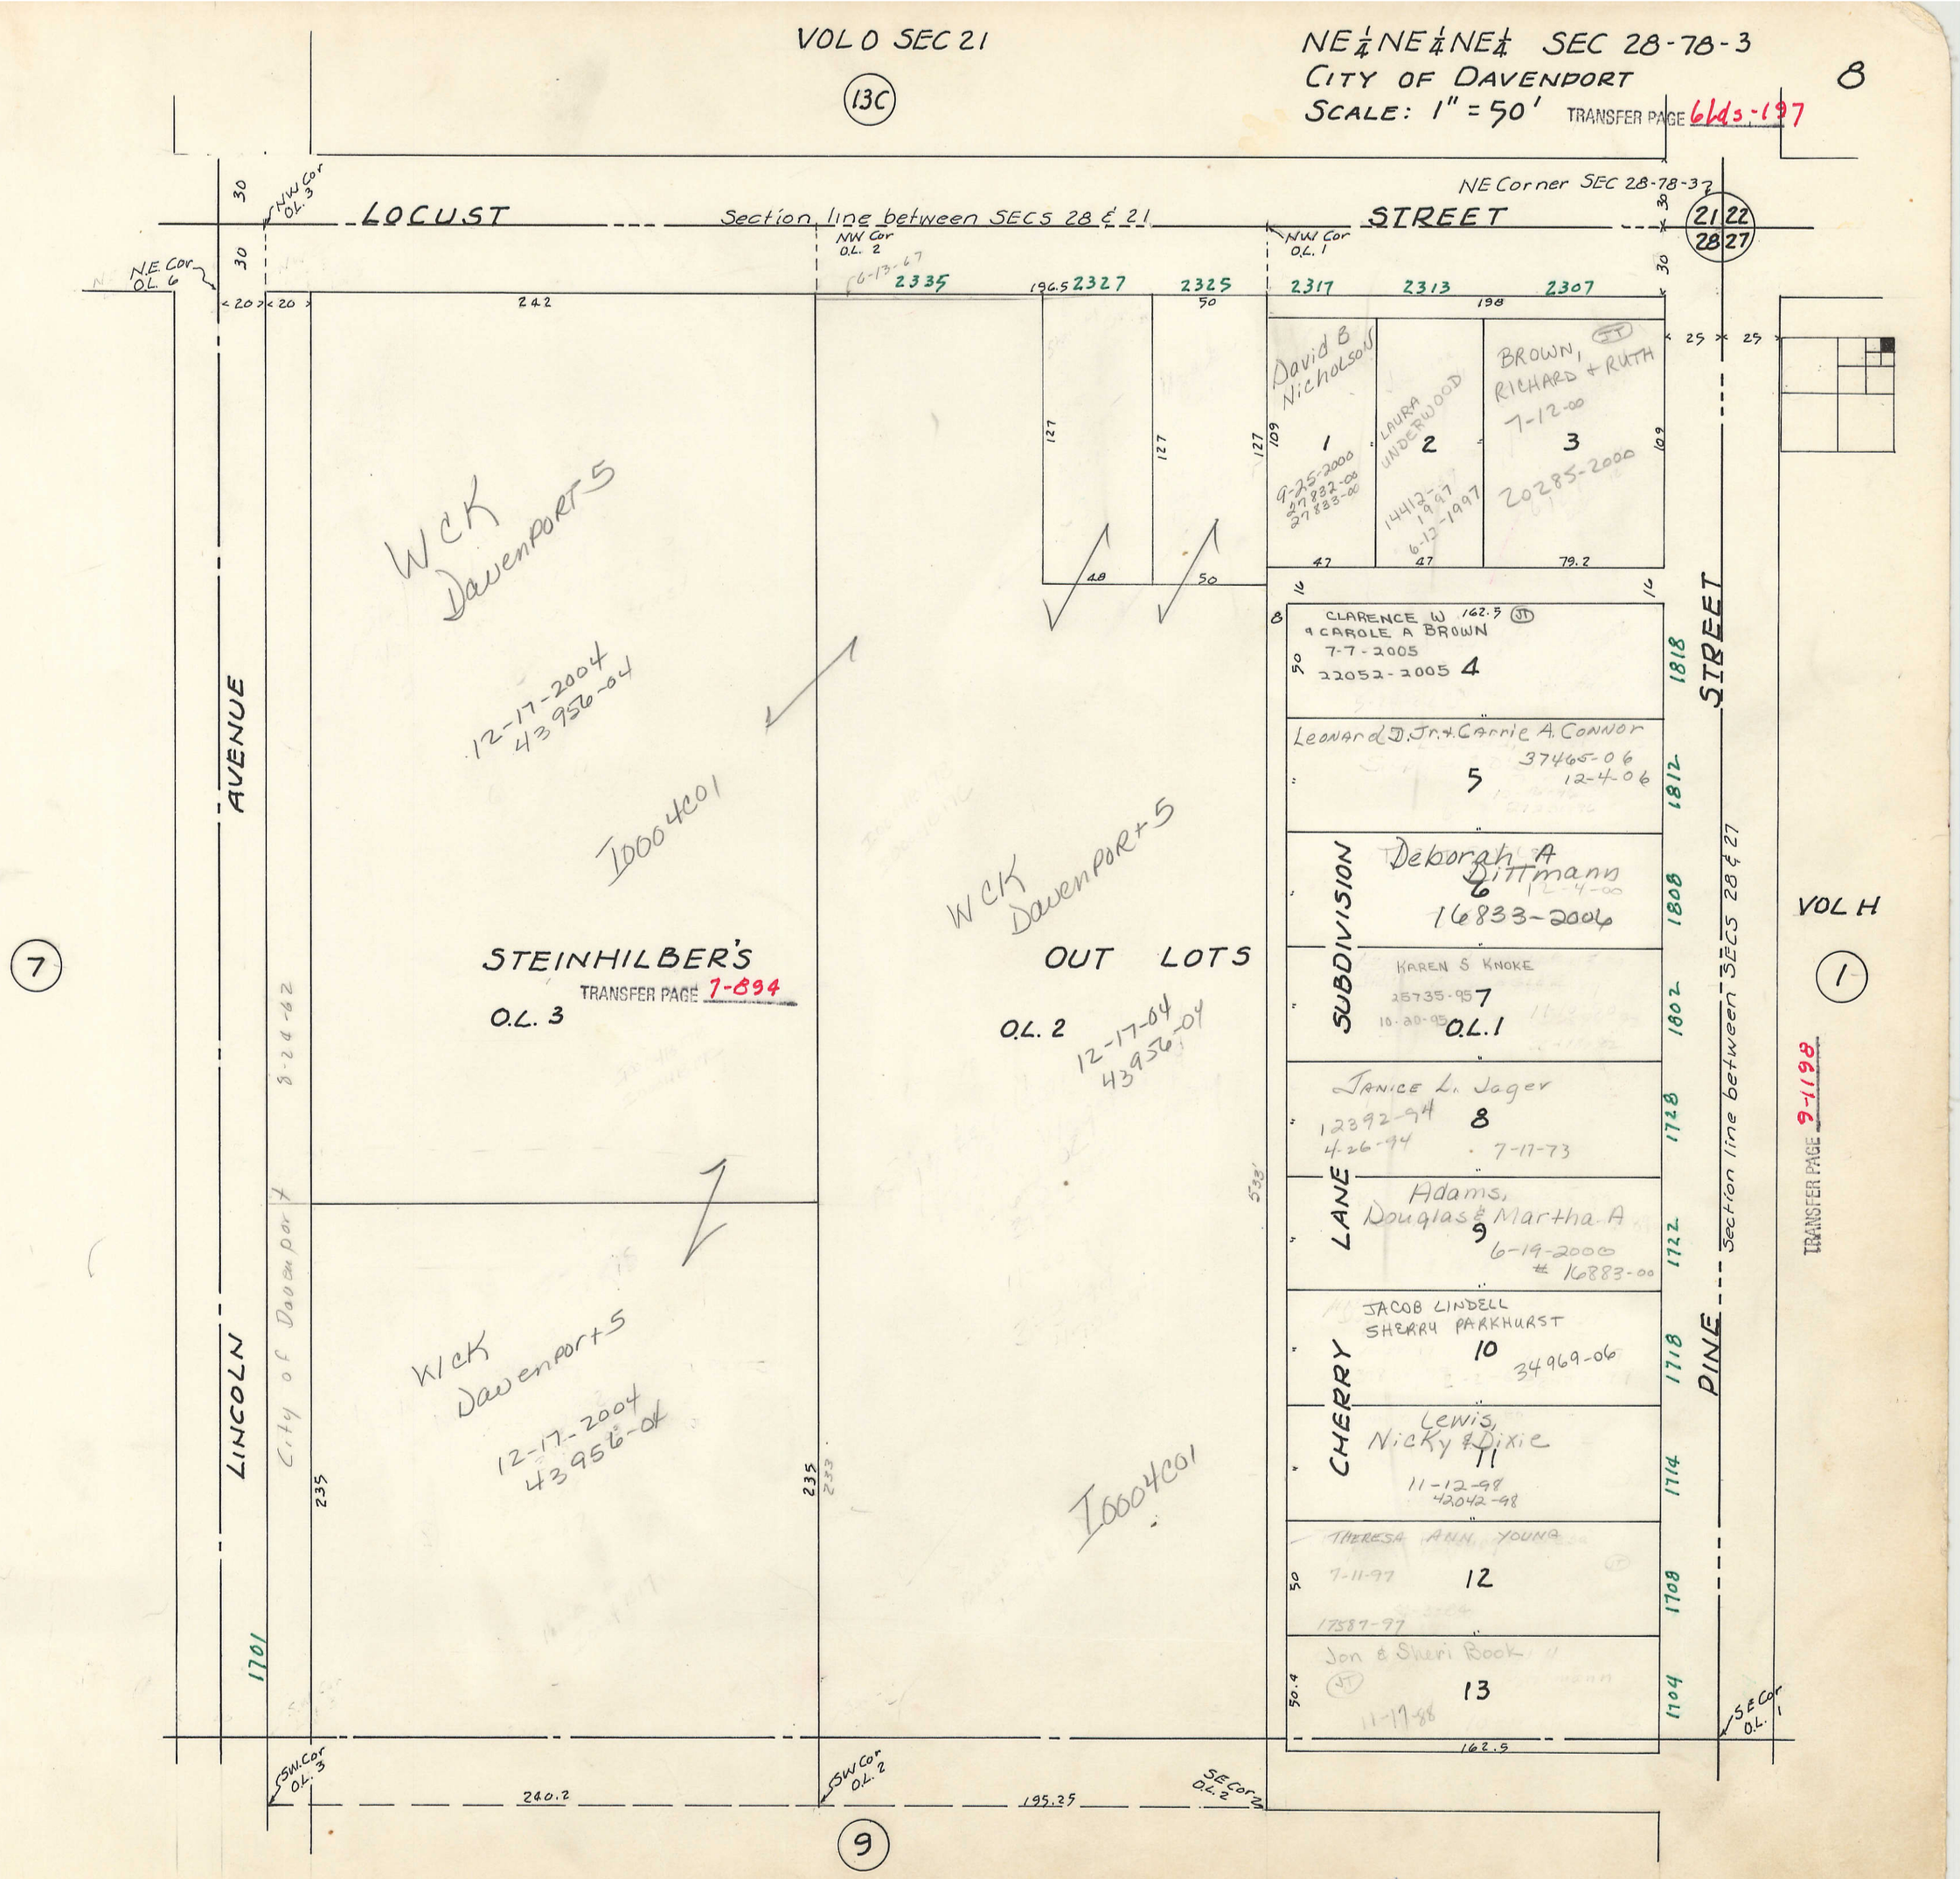

VOL O SEC 21
13C
NE¼NE¼NE¼ SEC 28-78-3
CITY OF DAVENPORT
SCALE: 1" = 50'
TRANSFER PAGE 6lds-197
8
NE Corner SEC 28-78-3
LOCUST
Section line between SECS 28 & 21
STREET
NW Cor O.L. 3
NW Cor O.L. 2
NW Cor O.L. 1
N.E. Cor O.L. 6
21 22
28 27
2335
2327
2325
2317
2313
2307
David B Nicholson
1
9-25-2000
27832-00
27833-00
LAURA UNDERWOOD
2
14412-1997
6-12-1997
BROWN, RICHARD + RUTH
7-12-00
3
20285-2000
WCK Davenport 5
12-17-2004
43956-04
I0004C01
CLARENCE W & CAROLE A BROWN
7-7-2005
22052-2005
4
Leonard D. Jr. + Carrie A. Connor
37465-06
12-4-06
5
Deborah A Dittmann
6
12-4-00
16833-2006
KAREN S KNOKE
25735-95
10-20-95
7
O.L. 1
Janice L. Jager
12392-94
4-26-94
8
7-17-73
Adams, Douglas & Martha A
9
6-19-2000
16883-00
JACOB LINDELL
SHERRY PARKHURST
10
34969-06
Lewis, Nicky & Dixie
11
11-12-98
42042-98
THERESA ANN YOUNG
7-11-97
12
17587-97
Jon & Sheri Book
13
11-17-88
STEINHILBER'S
TRANSFER PAGE 7-894
O.L. 3
OUT LOTS
O.L. 2
12-17-04
43956-04
WCK Davenport 5
12-17-2004
43956-04
I0004C01
AVENUE
LINCOLN
City of Davenport
8-24-62
7
1701
SUBDIVISION
LANE
CHERRY
PINE
STREET
Section line between SECS 28 & 27
VOL H
1
TRANSFER PAGE 9-1198
SW Cor O.L. 3
SW Cor O.L. 2
SE Cor O.L. 2
SE Cor O.L. 1
240.2
195.25
162.5
9