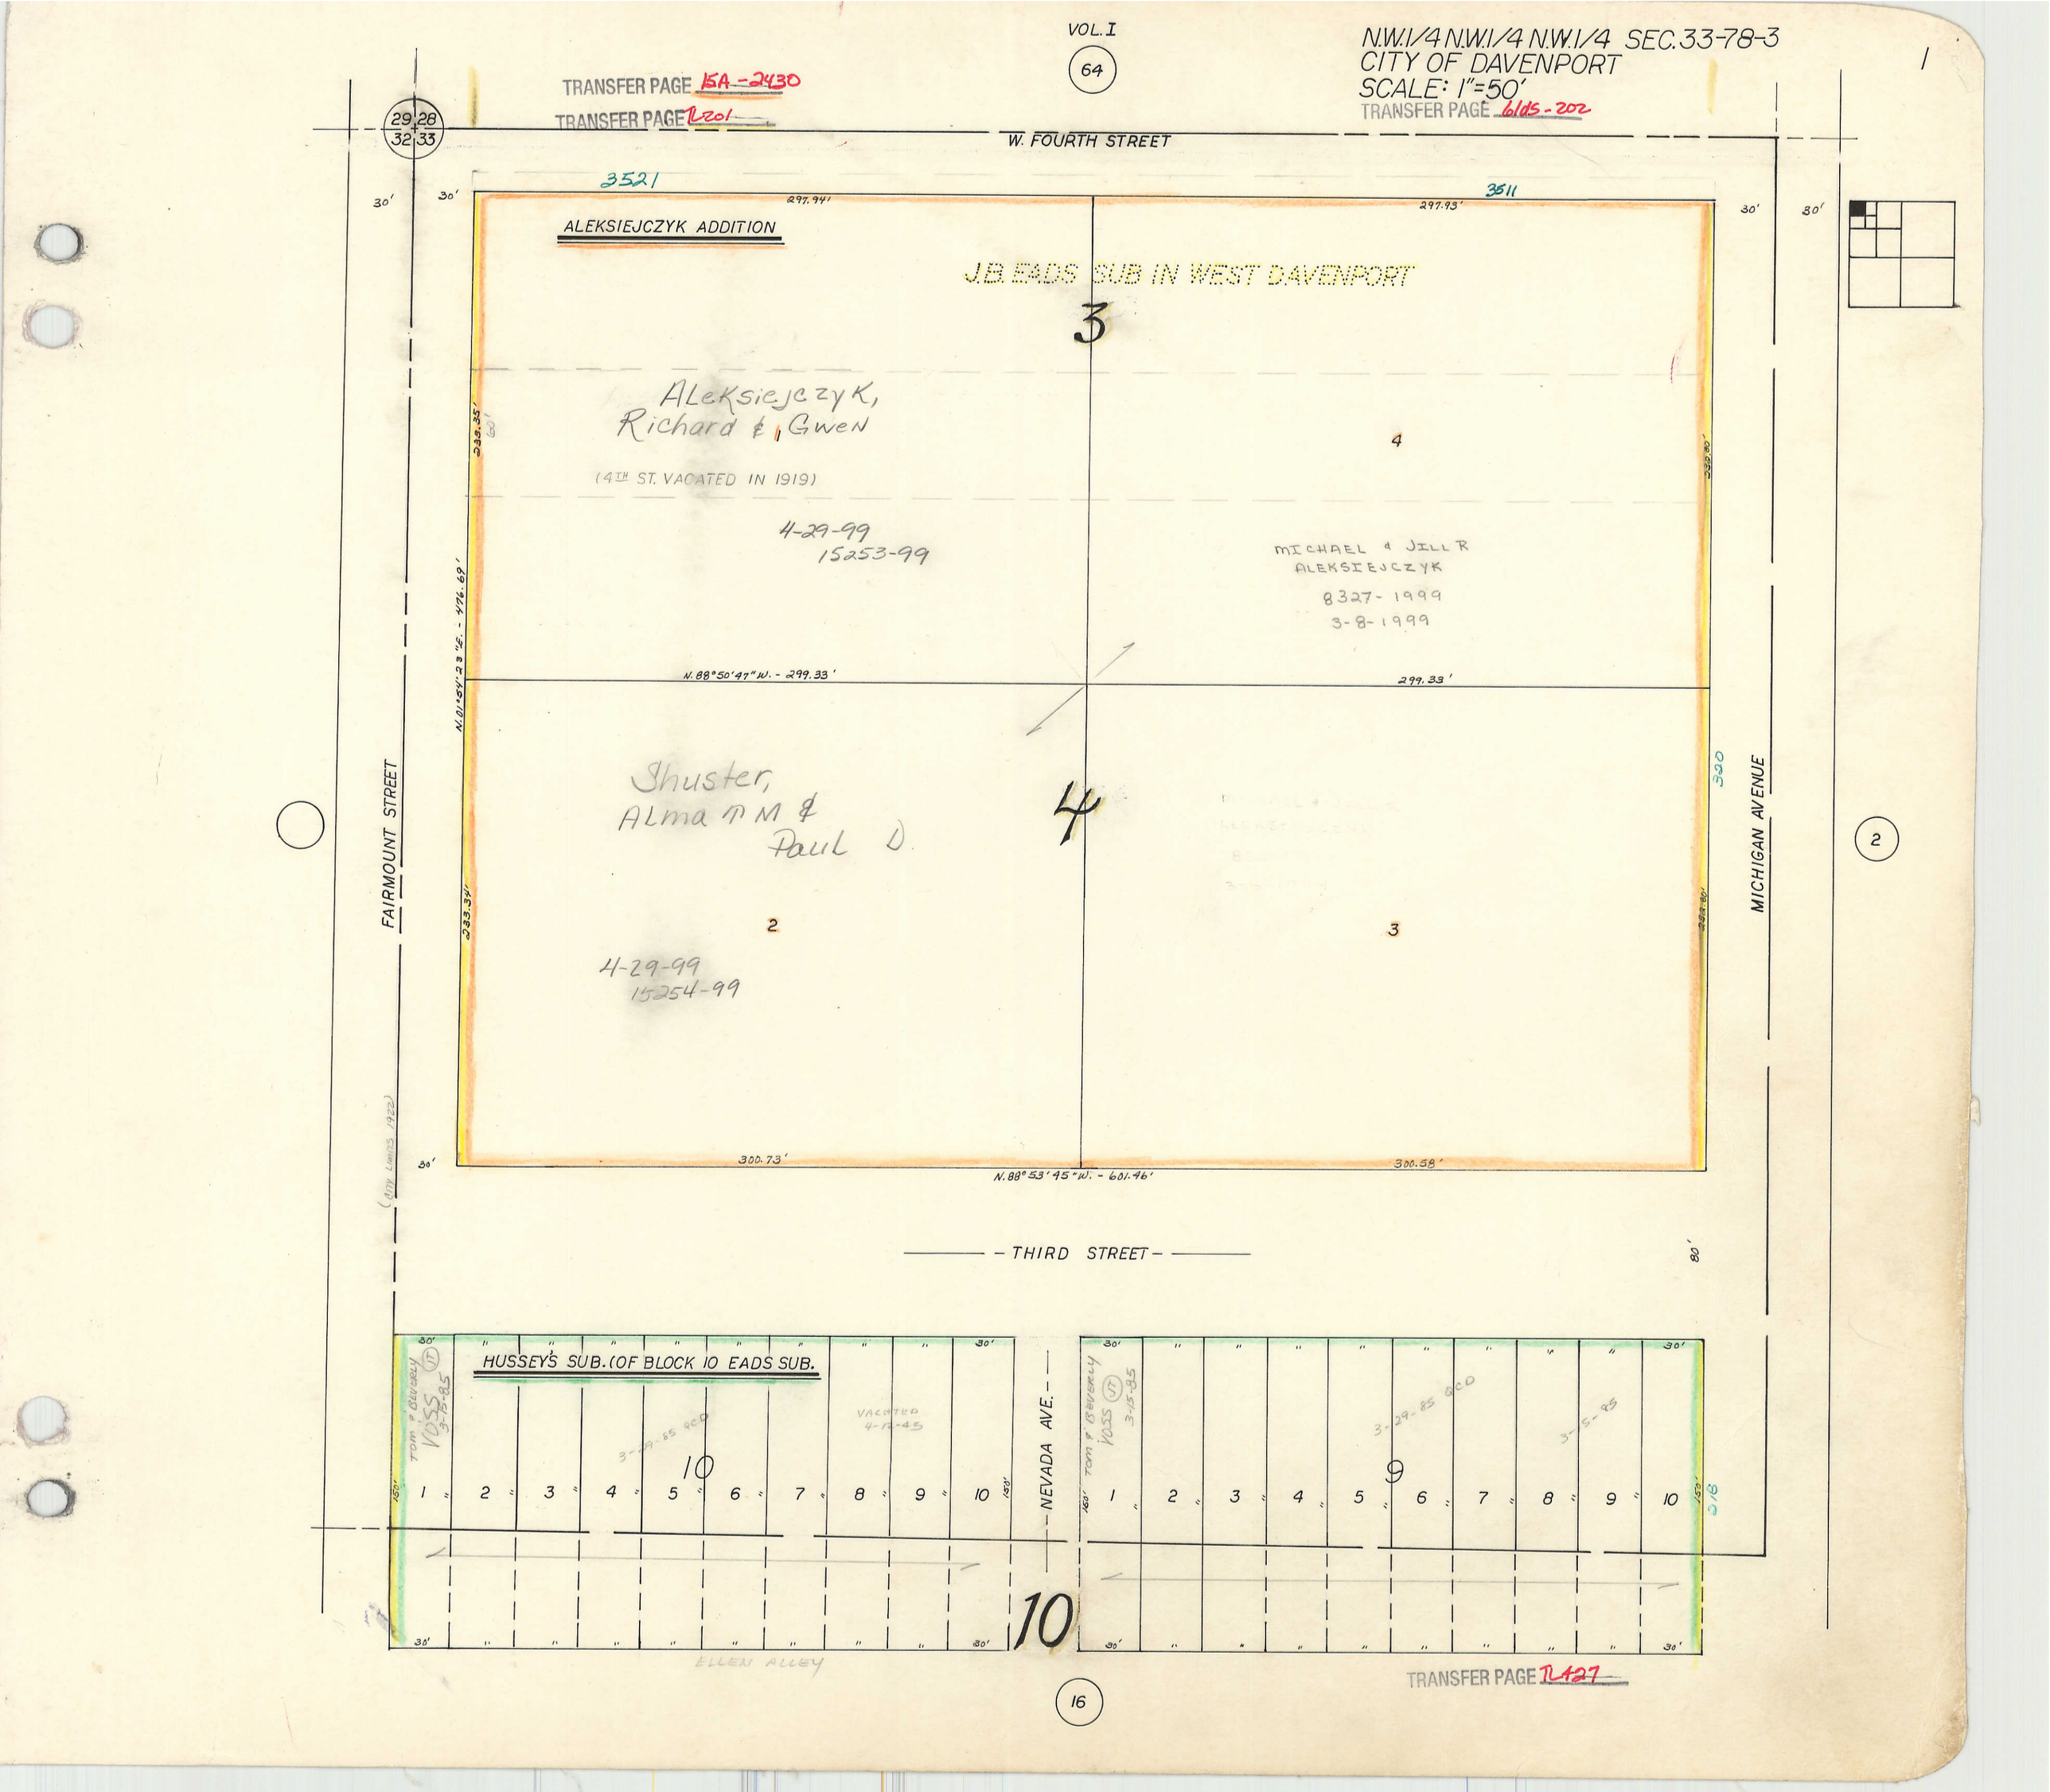

VOL. I
64
N.W.1/4 N.W.1/4 N.W.1/4 SEC.33-78-3
CITY OF DAVENPORT
SCALE: 1"=50'
TRANSFER PAGE 15A-2430
TRANSFER PAGE 7L201
TRANSFER PAGE 6lds-202
TRANSFER PAGE 7L427
W. FOURTH STREET
3521
3511
ALEKSIEJCZYK ADDITION
J.B. EADS SUB IN WEST DAVENPORT
3
Aleksiejczyk, Richard & Gwen
(4TH ST. VACATED IN 1919)
4-29-99
15253-99
4
MICHAEL & JILL R
ALEKSIEJCZYK
8327-1999
3-8-1999
N.88°50'47"W. - 299.33'
299.33'
Shuster, Alma M & Paul D.
4
2
3
4-29-99
15254-99
300.73'
300.58'
N.88°53'45"W. - 601.46'
FAIRMOUNT STREET
MICHIGAN AVENUE
THIRD STREET
HUSSEY'S SUB. (OF BLOCK 10 EADS SUB.
NEVADA AVE.
10
9
ELLEN ALLEY