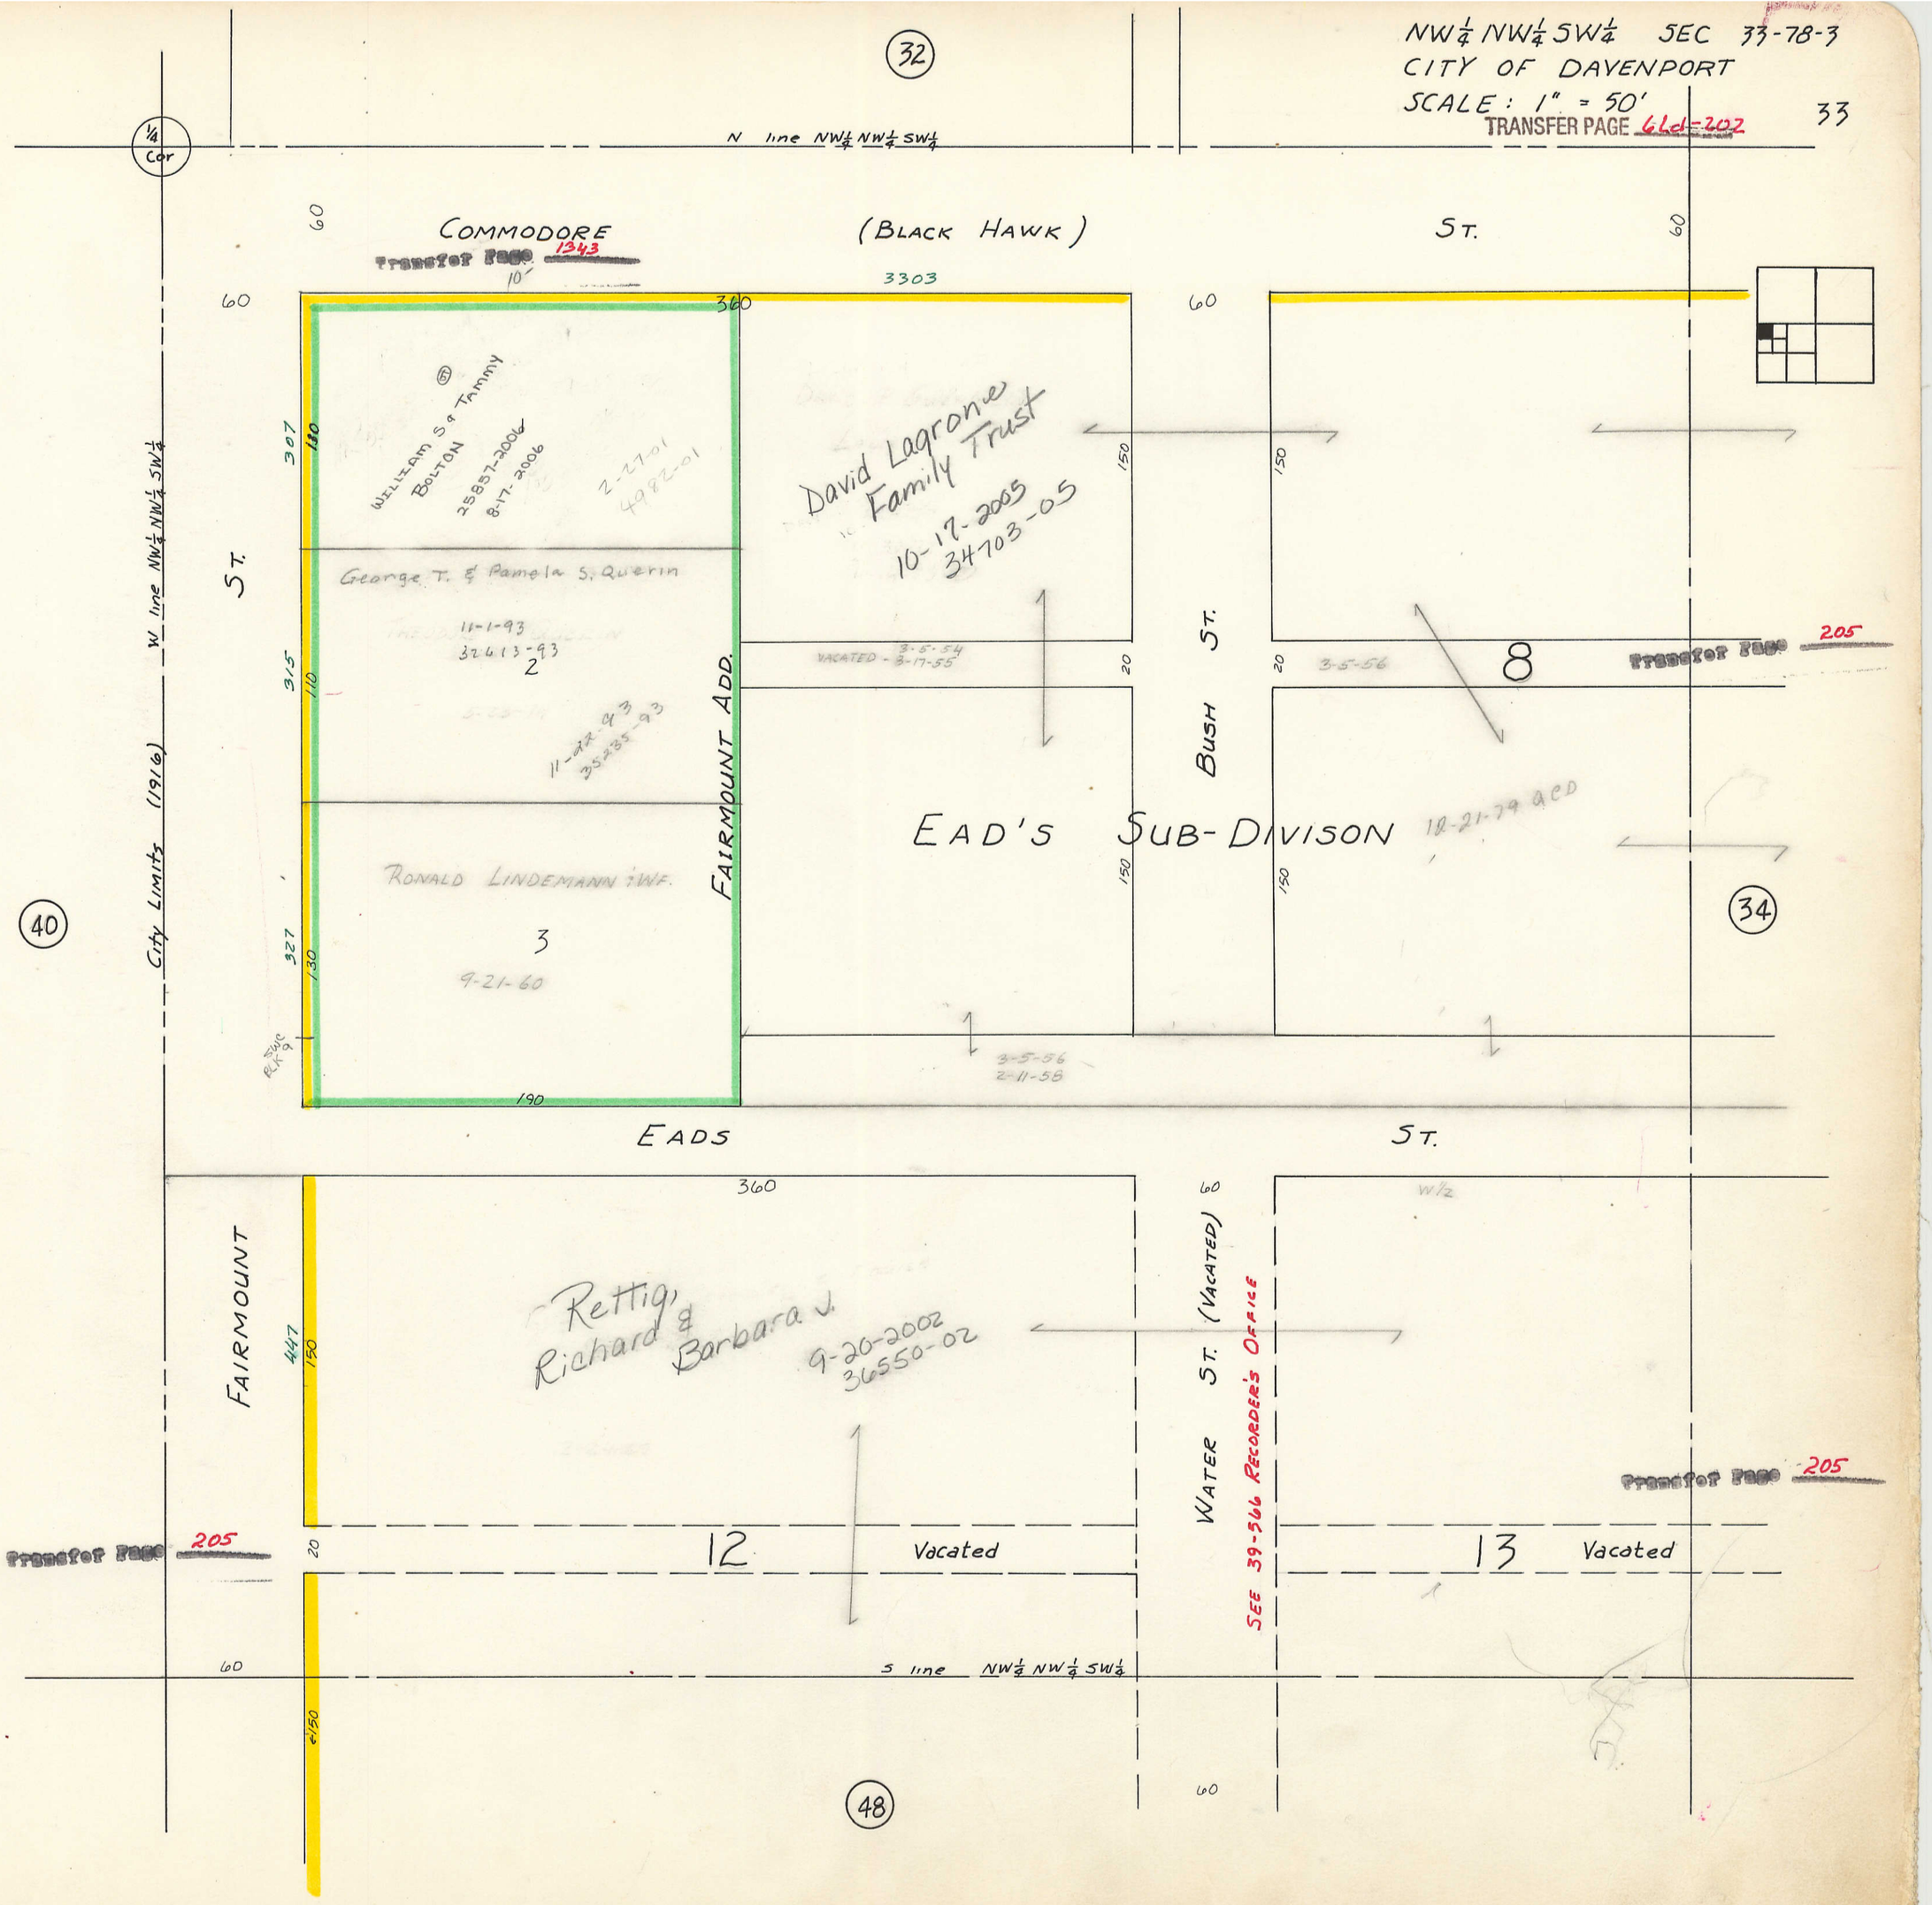
NW¼ NW¼ SW¼ SEC 33-78-3
CITY OF DAVENPORT
SCALE: 1" = 50'
TRANSFER PAGE 6Ld-202
33
32
¼ Cor
N line NW¼ NW¼ SW¼
COMMODORE (BLACK HAWK) ST.
Transfer Page 1343
3303
360
60
307
315
327
130
110
190
150
20
WILLIAM S & TAMMY BOLTON
25857-2006
8-17-2006
2-27-01
4982-01
George T. & Pamela S. Querin
11-1-93
32613-93
2
11-22-93
35235-93
RONALD LINDEMANN & WF.
3
9-21-60
David Lagrone Family Trust
10-17-2005
34703-05
VACATED - 3-5-54
3-17-55
3-5-56
8
Transfer Page 205
BUSH ST.
FAIRMOUNT ADD.
EAD'S SUB-DIVISON
12-21-79 QCD
3-5-56
2-11-58
34
40
City Limits (1916)
W line NW¼ NW¼ SW¼
EADS ST.
FAIRMOUNT
447
Rettig, Richard & Barbara J.
9-20-2002
36550-02
WATER ST. (VACATED)
SEE 39-566 RECORDER'S OFFICE
W½
Transfer Page 205
12 Vacated
13 Vacated
S line NW¼ NW¼ SW¼
48