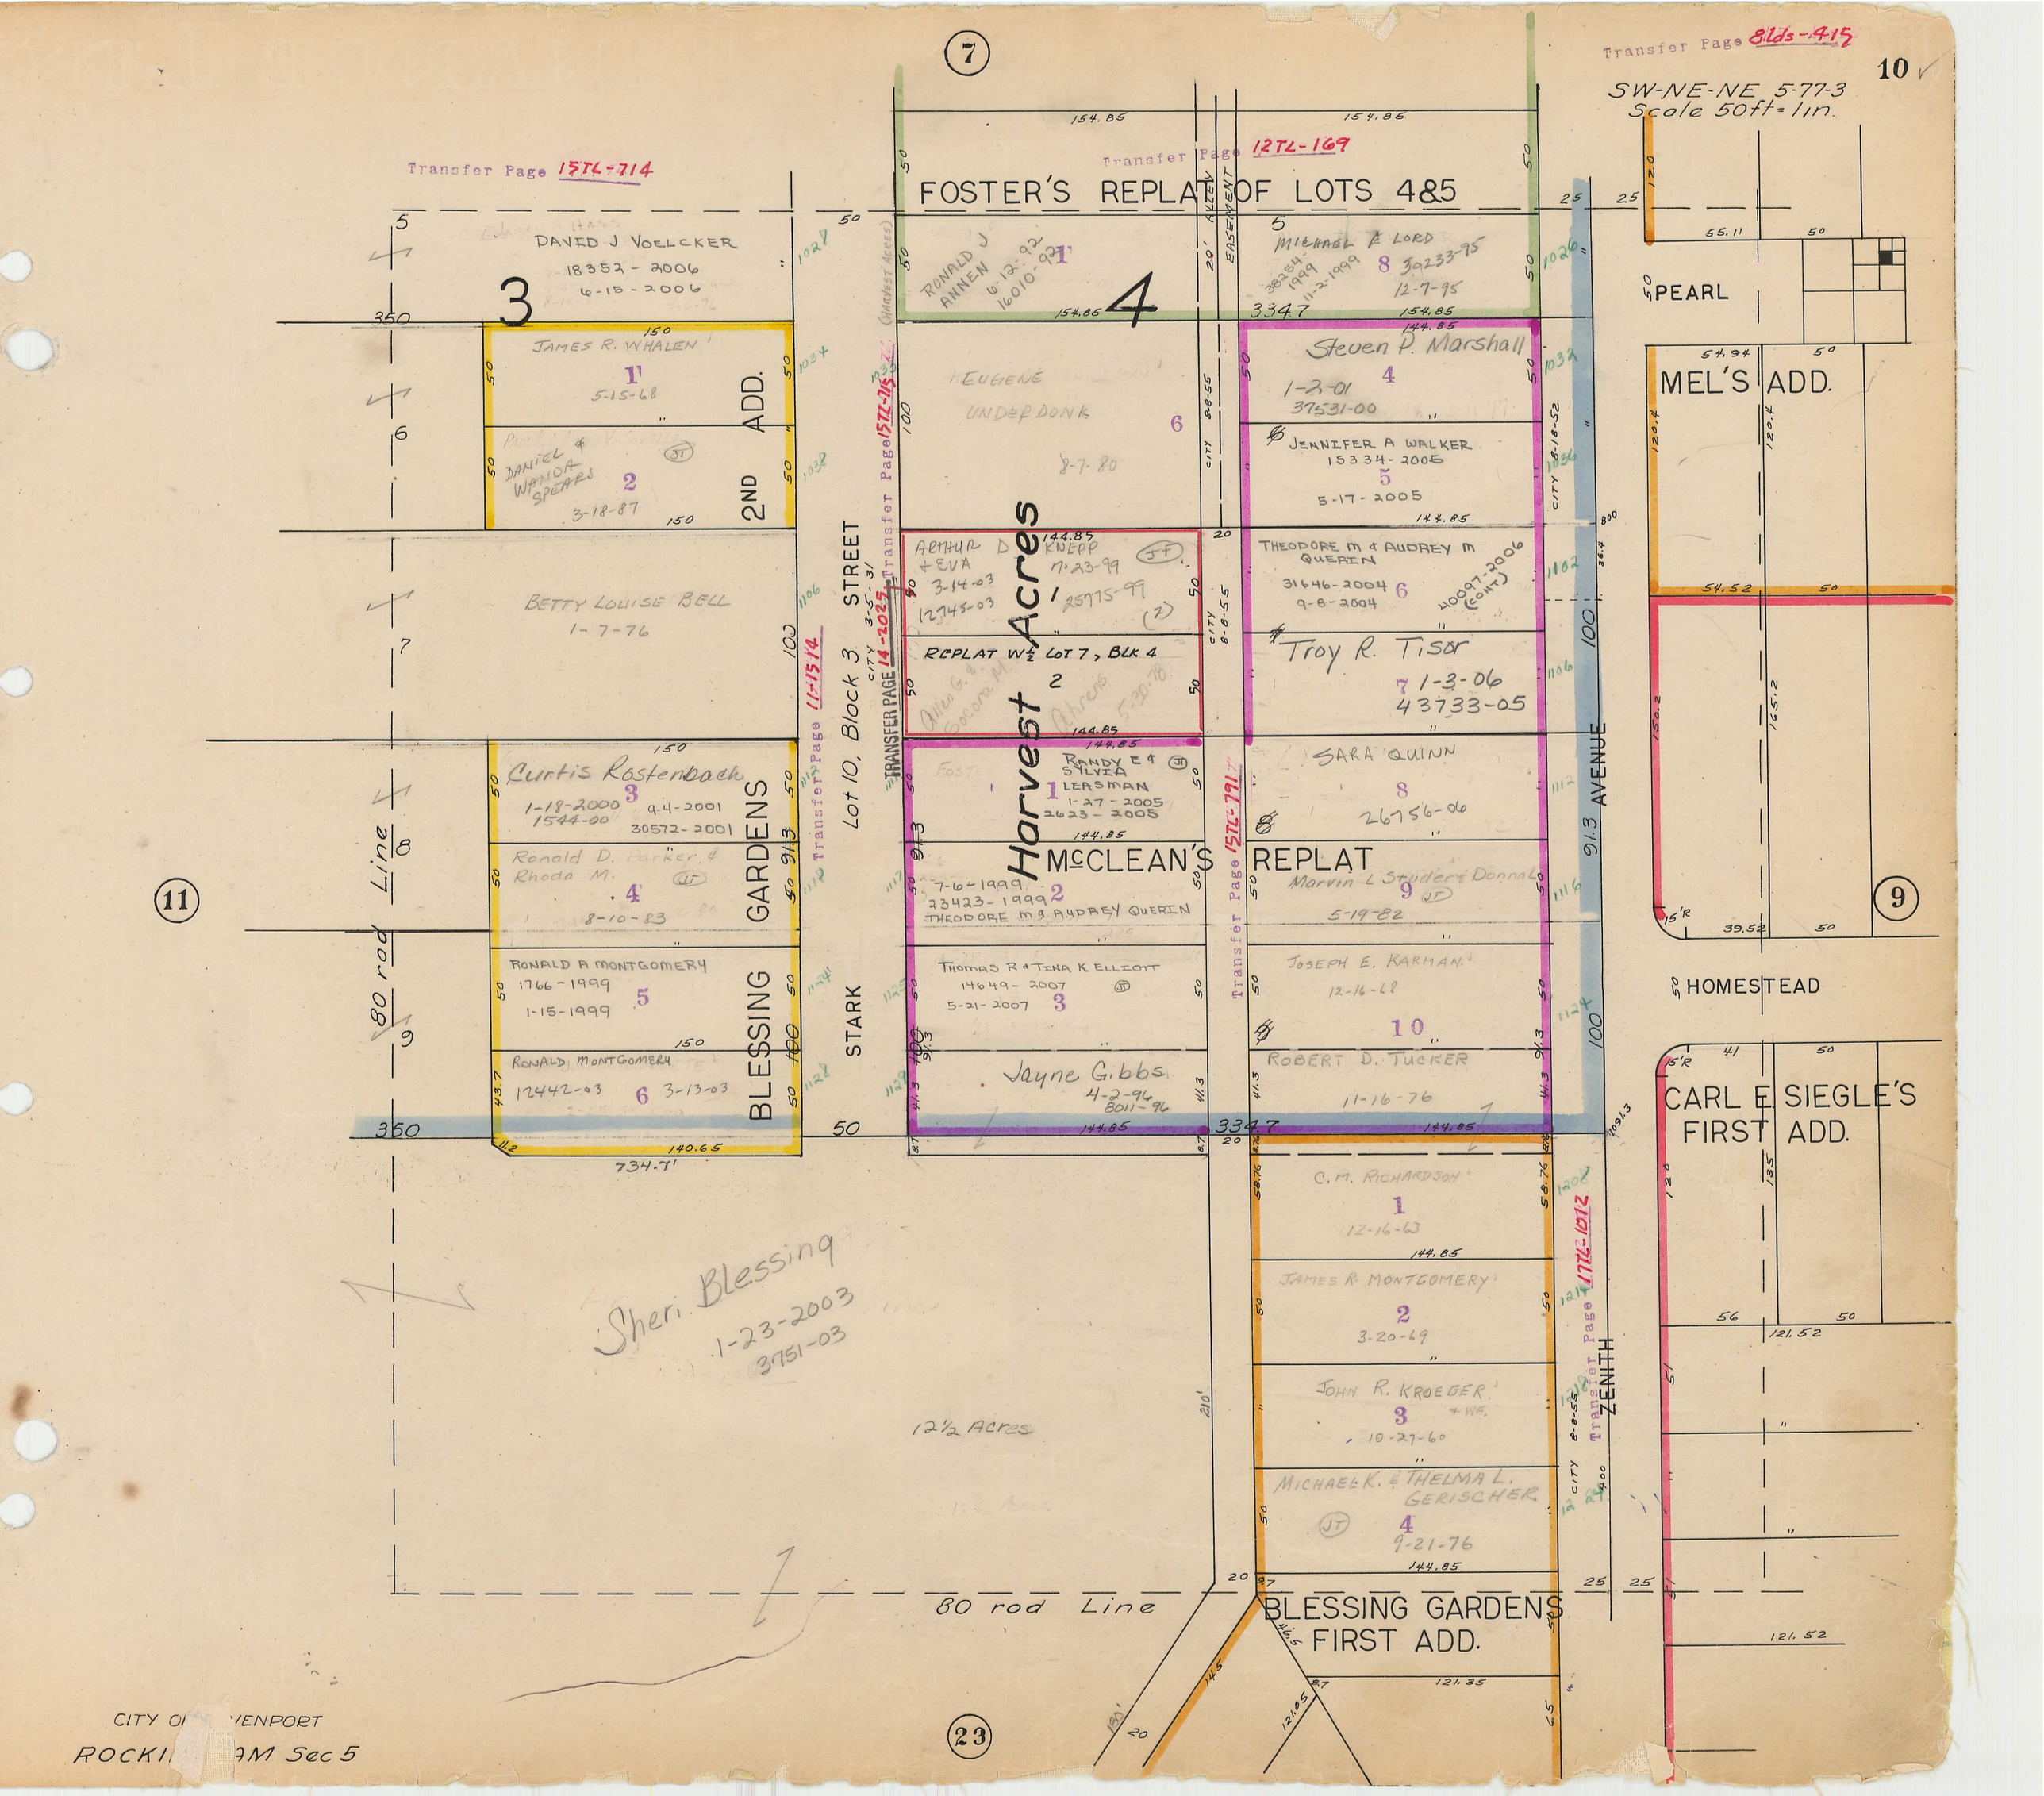

Transfer Page 8lds-415
10
SW-NE-NE 5-77-3
Scale 50ft=1in.
Transfer Page 15TL-714
Transfer Page 12TL-169
FOSTER'S REPLAT OF LOTS 4&5
DAVID J VOELCKER
18352-2006
6-15-2006
JAMES R. WHALEN
5-15-68
DANIEL & WANDA SPEARS
3-18-87
2ND ADD.
BETTY LOUISE BELL
1-7-76
Curtis Rostenbach
1-18-2000
1544-00
9-4-2001
30572-2001
Ronald D. Parker & Rhoda M.
8-10-83
RONALD A MONTGOMERY
1766-1999
1-15-1999
RONALD MONTGOMERY
12442-03
3-13-03
BLESSING GARDENS
STARK STREET
Lot 10, Block 3
Transfer Page 11-1514
Transfer Page 15TL-715
Transfer Page 14-2025
RONALD J ANNEN
6-12-92
16010-92
EUGENE UNDERDONK
8-7-80
ARTHUR D & EVA
3-14-03
12745-03
KNEPP
7-23-99
25775-99
REPLAT W½ LOT 7, BLK 4
Allen G. & Socora M. Ahrens
5-30-78
RANDY E & SYLVIA LEASMAN
1-27-2005
2623-2005
Harvest Acres
McCLEAN'S REPLAT
7-6-1999
23423-1999
THEODORE M & AUDREY QUERIN
THOMAS R & TINA K ELLIOTT
14649-2007
5-21-2007
Jayne Gibbs
4-2-96
8011-96
Transfer Page 15TL-791
MICHAEL F LORD
38254-1999
11-2-1999
30233-95
12-7-95
Steven P. Marshall
1-2-01
37531-00
JENNIFER A WALKER
15334-2005
5-17-2005
THEODORE M & AUDREY M QUERIN
31646-2004
9-8-2004
40097-2006 (CONT)
Troy R. Tisor
1-3-06
43733-05
SARA QUINN
26756-06
Marvin L Studer & Donna L
5-19-82
JOSEPH E. KARMAN
12-16-68
ROBERT D. TUCKER
11-16-76
C.M. RICHARDSON
12-16-63
JAMES R. MONTGOMERY
3-20-69
JOHN R. KROEGER
10-27-60
MICHAEL K. & THELMA L. GERISCHER
9-21-76
ZENITH AVENUE
PEARL
MEL'S ADD.
HOMESTEAD
CARL E. SIEGLE'S FIRST ADD.
BLESSING GARDENS FIRST ADD.
80 rod Line
Sheri Blessing
1-23-2003
3751-03
12½ Acres
CITY OF DAVENPORT
ROCKINGHAM Sec 5