N.E. 1/4 , S.E. 1/4
SEC. 18 - 78 - 3
SCALE: 1 in. = 100 ft.

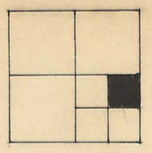
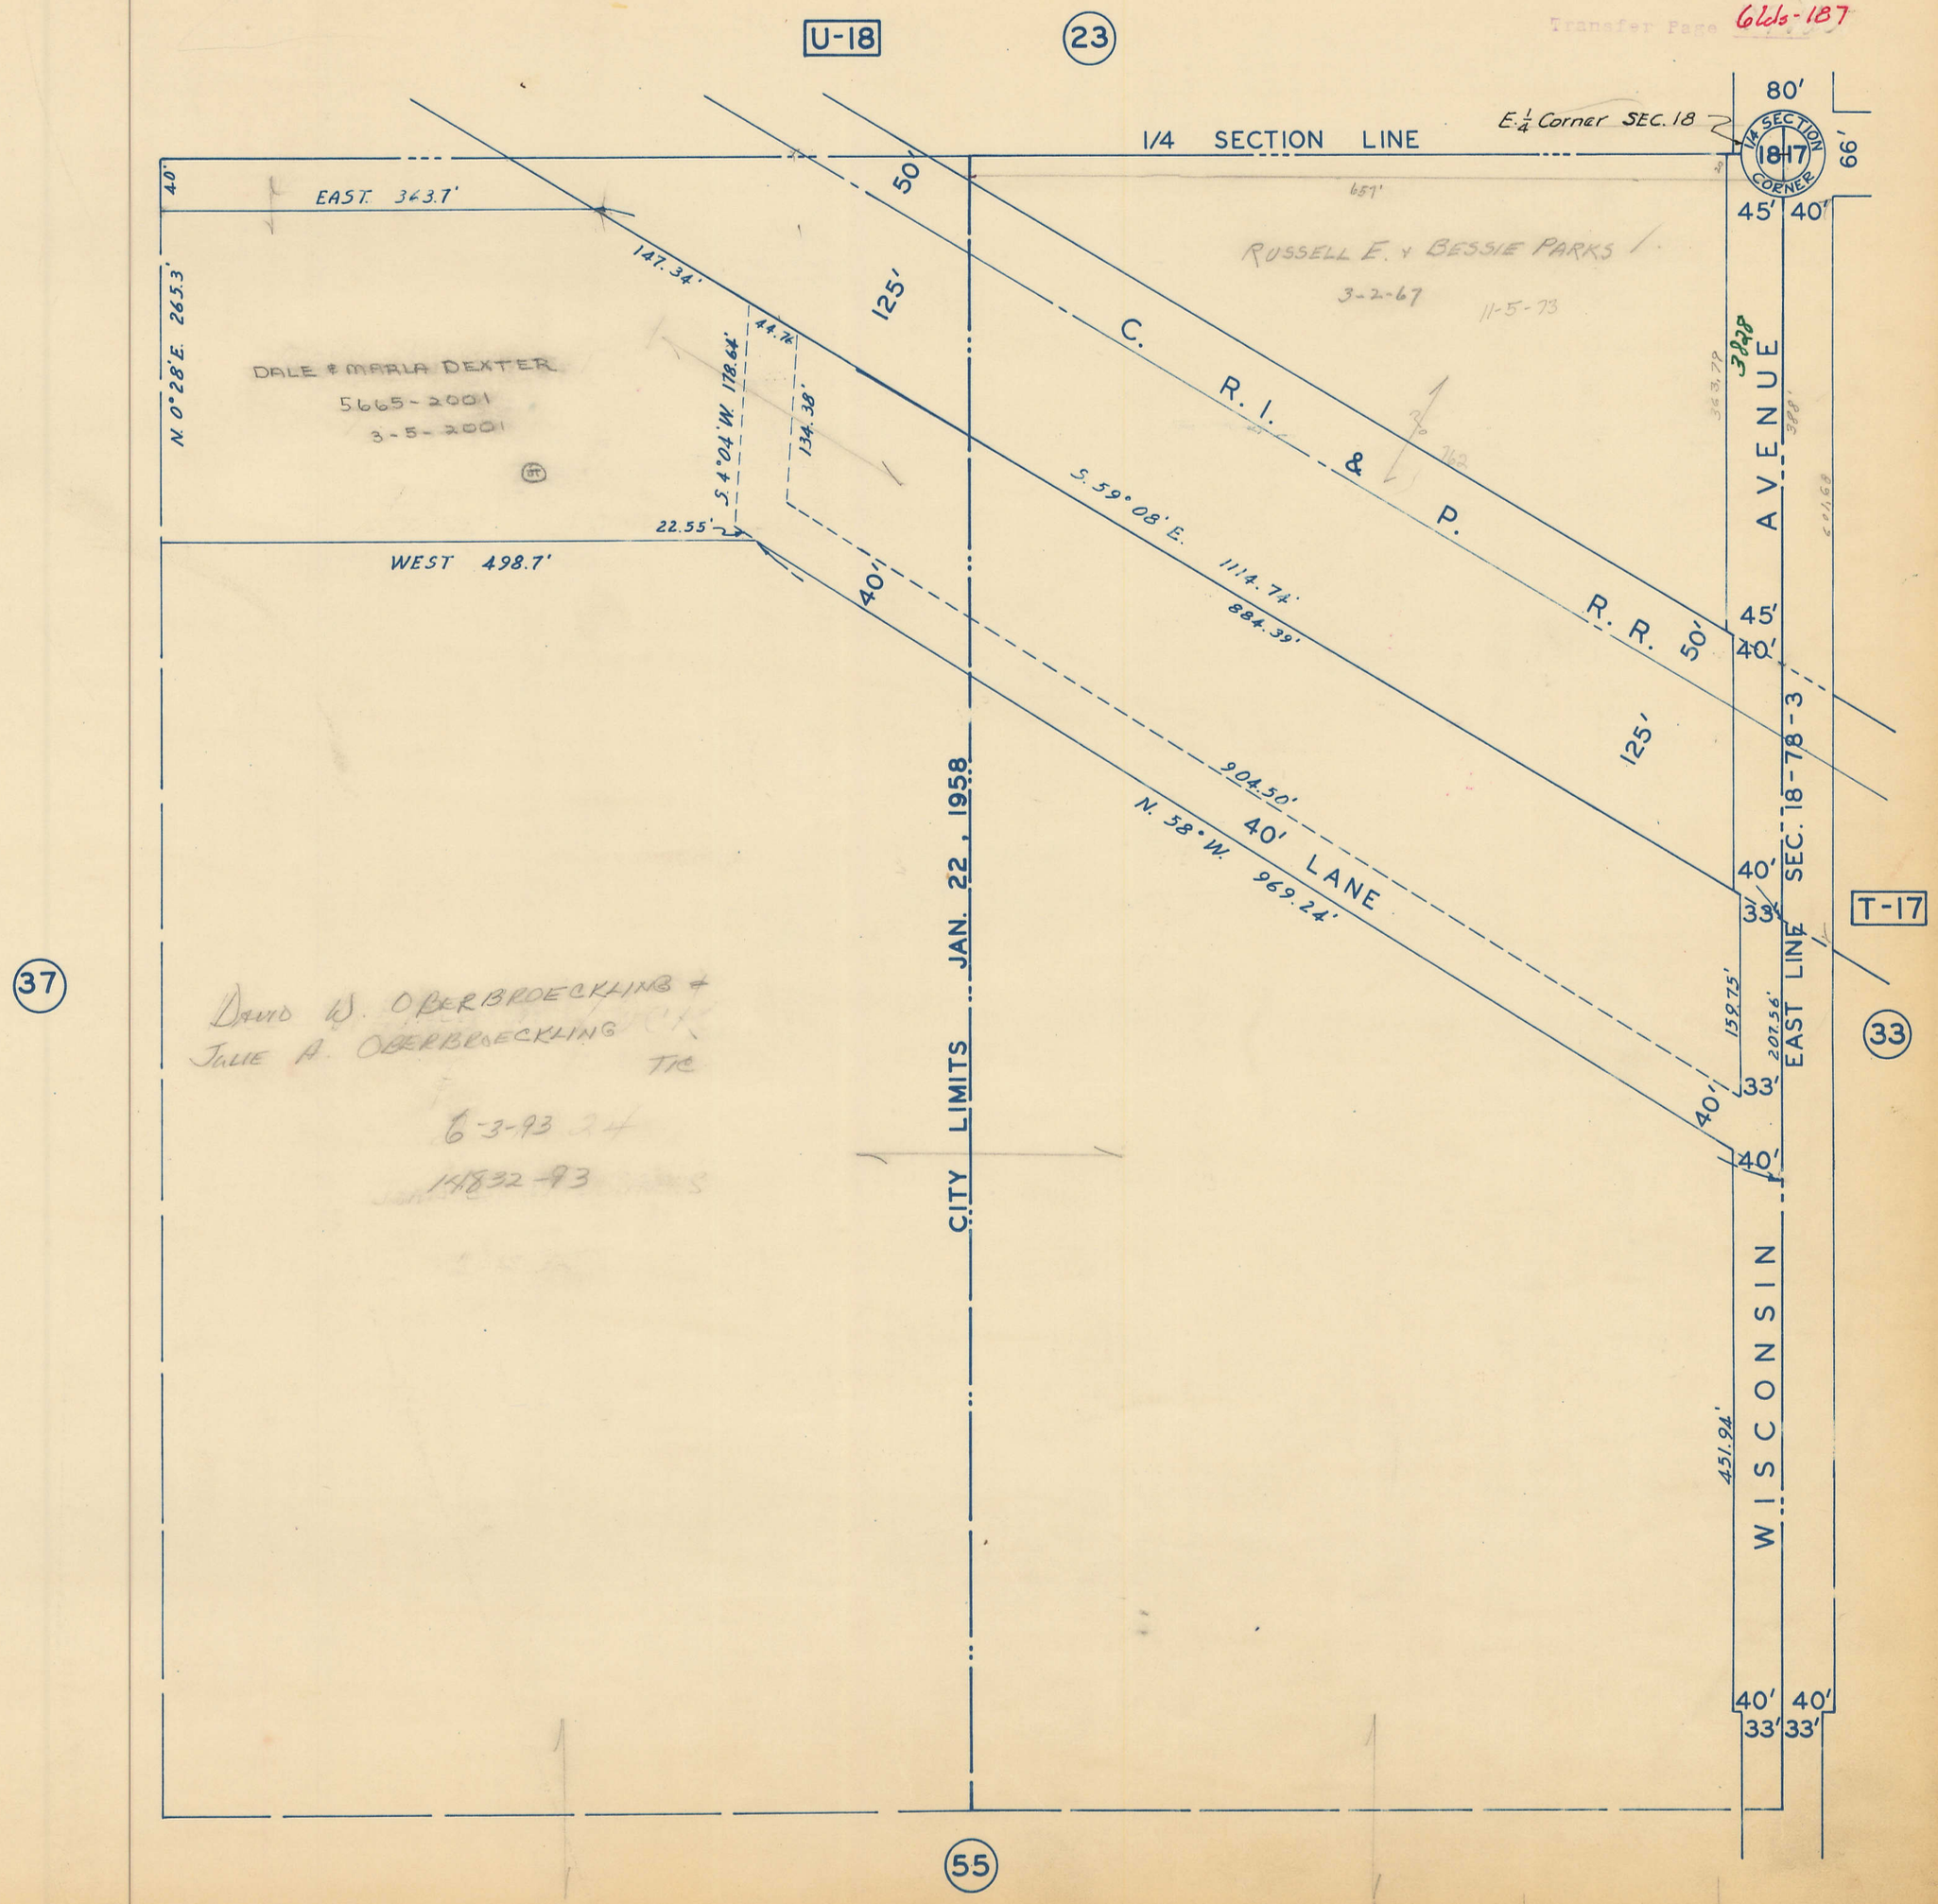
Transfer Page 6Lds-187