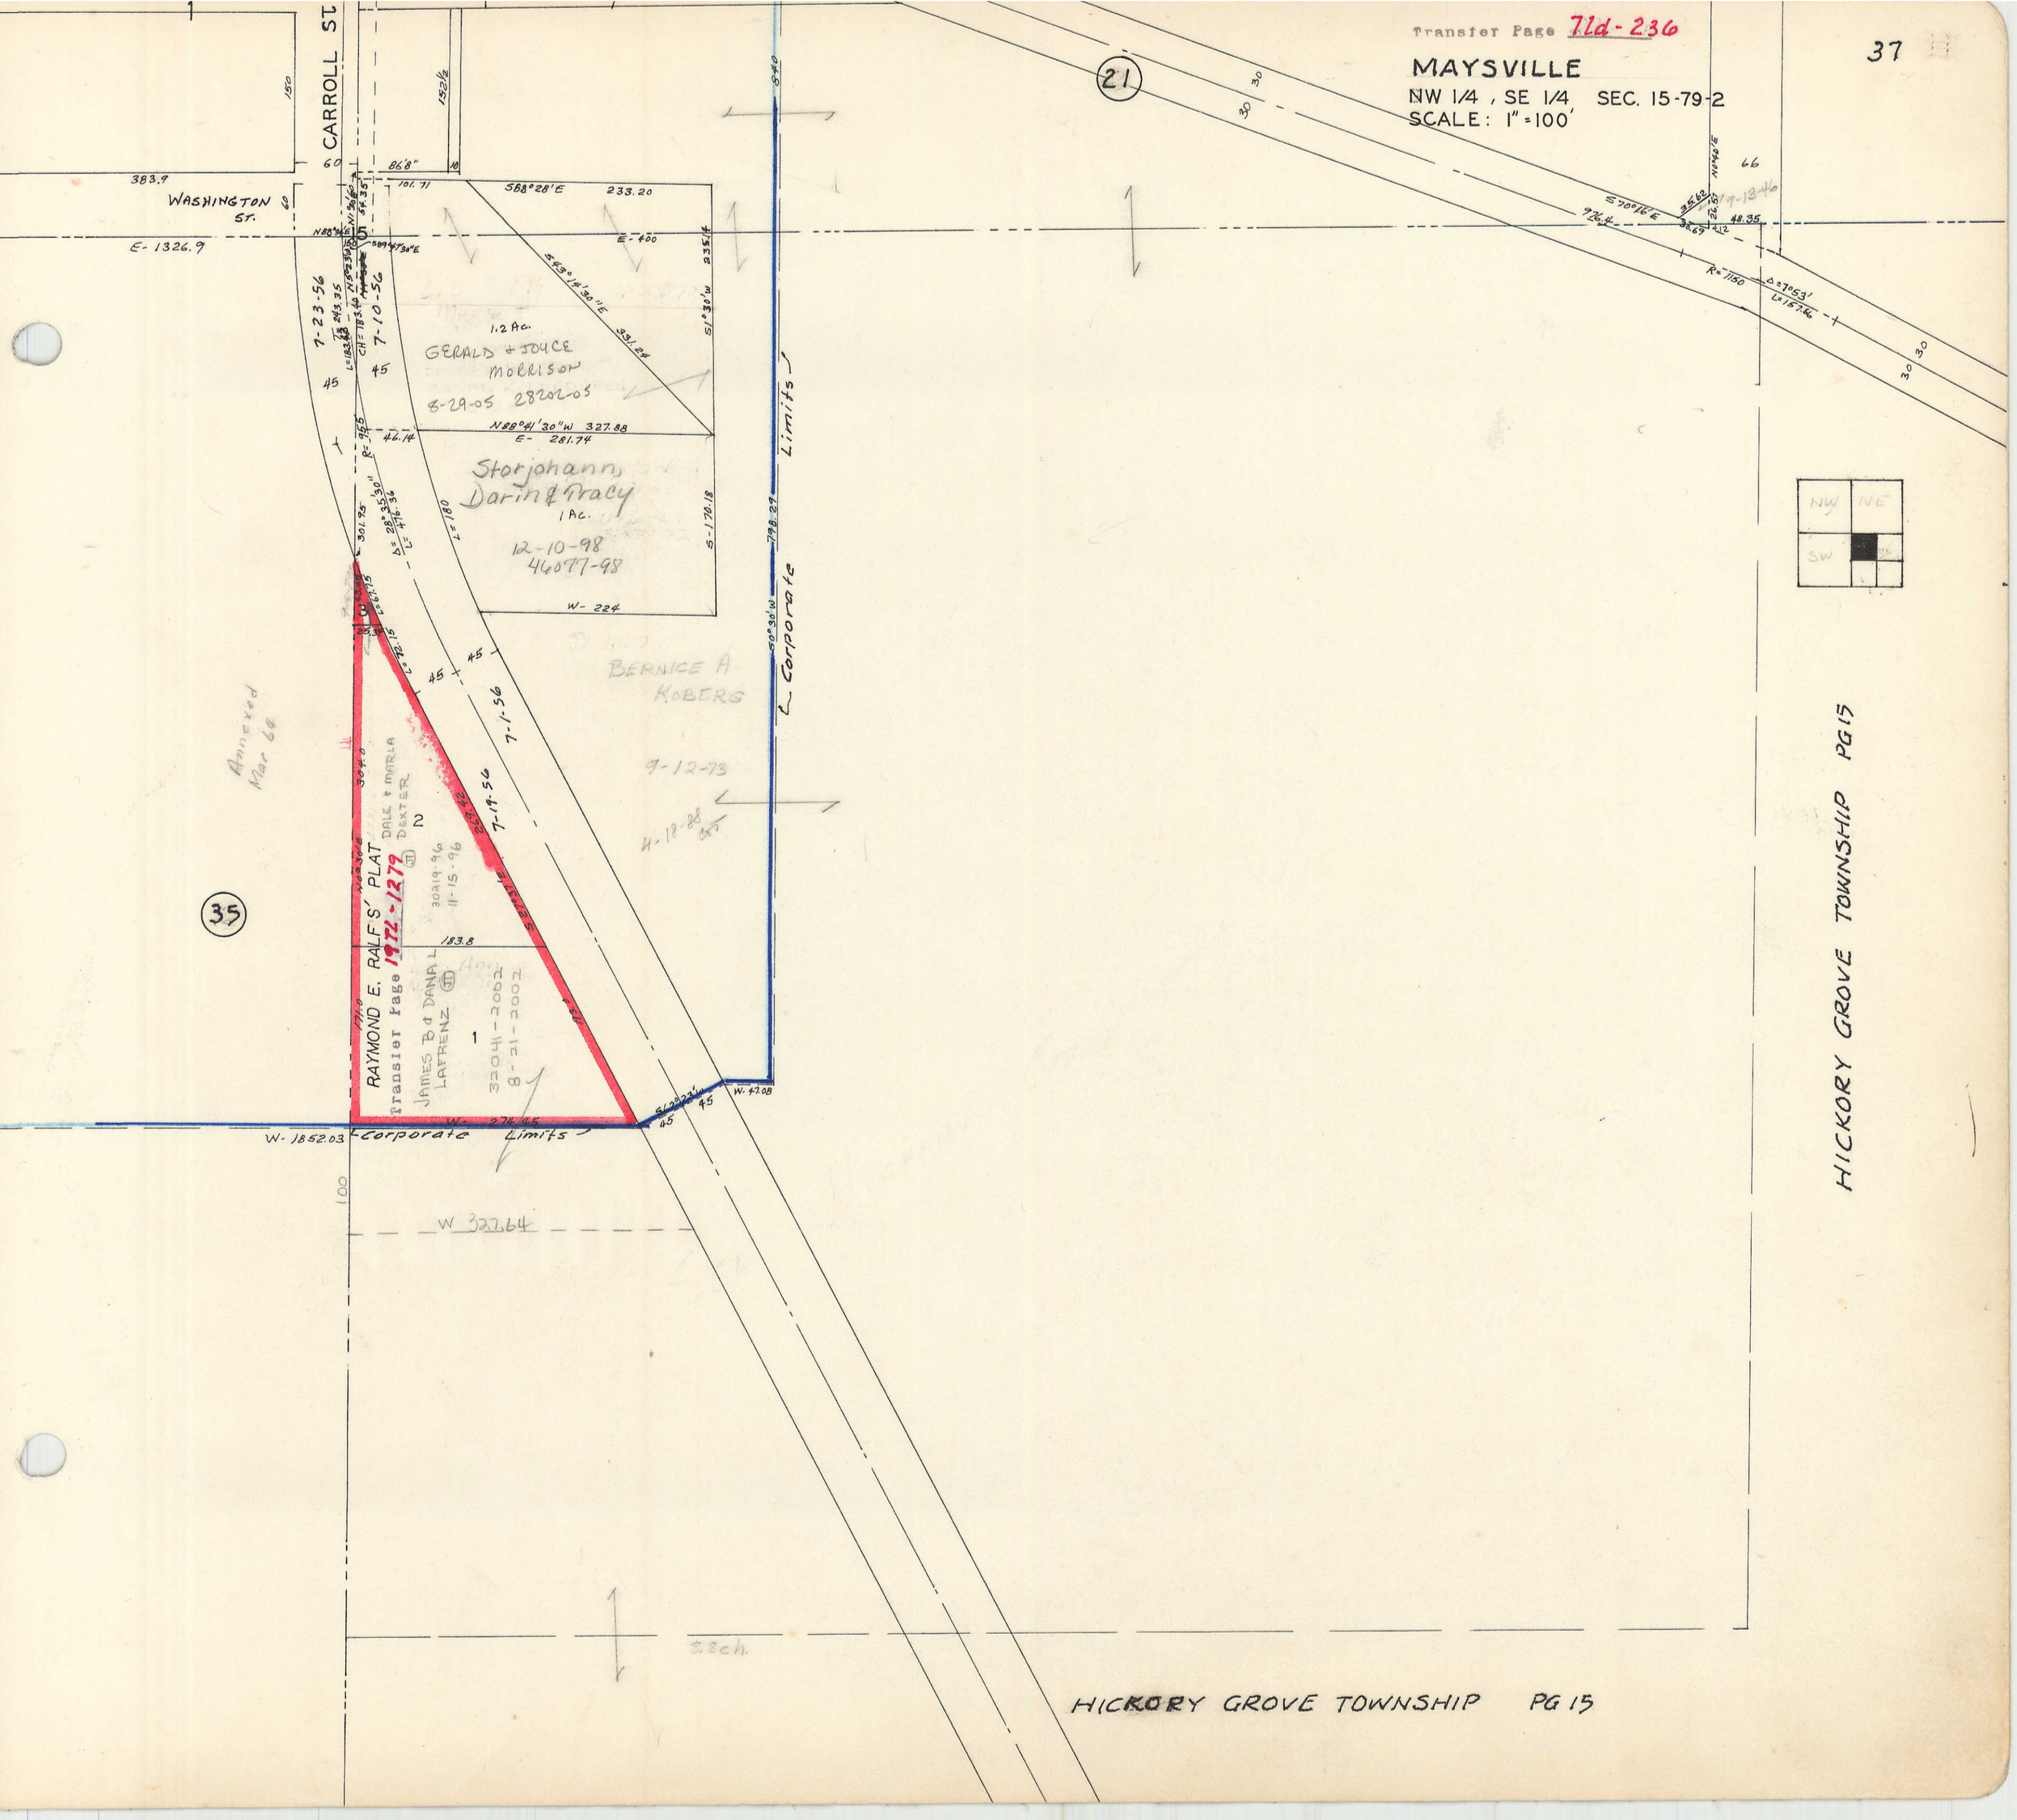

Transfer Page 71d-236
MAYSVILLE
NW 1/4 , SE 1/4 SEC. 15-79-2
SCALE: 1" = 100'
37
21
35
CARROLL ST
WASHINGTON ST.
E- 1326.9
S88°28'E 233.20
E- 400
1.2 Ac.
GERALD & JOUCE MORRISON
8-29-05 28202-05
N88°41'30"W 327.88
E- 281.74
Storjohann, Darin & Tracy
1 Ac.
12-10-98
46077-98
W- 224
BERNICE A. KOBERG
9-12-73
4-18-88
Corporate Limits
RAYMOND E. RALF'S' PLAT
Transfer Page 1972-1279
DALE & MARLA DEXTER
JAMES B & DANA L LAFRENZ
32041-2002
8-21-2002
W- 1852.03
W- 274.45
W- 47.08
W 327.64
Annexed Mar 64
HICKORY GROVE TOWNSHIP PG 15
HICKORY GROVE TOWNSHIP PG 15
NW
NE
SW

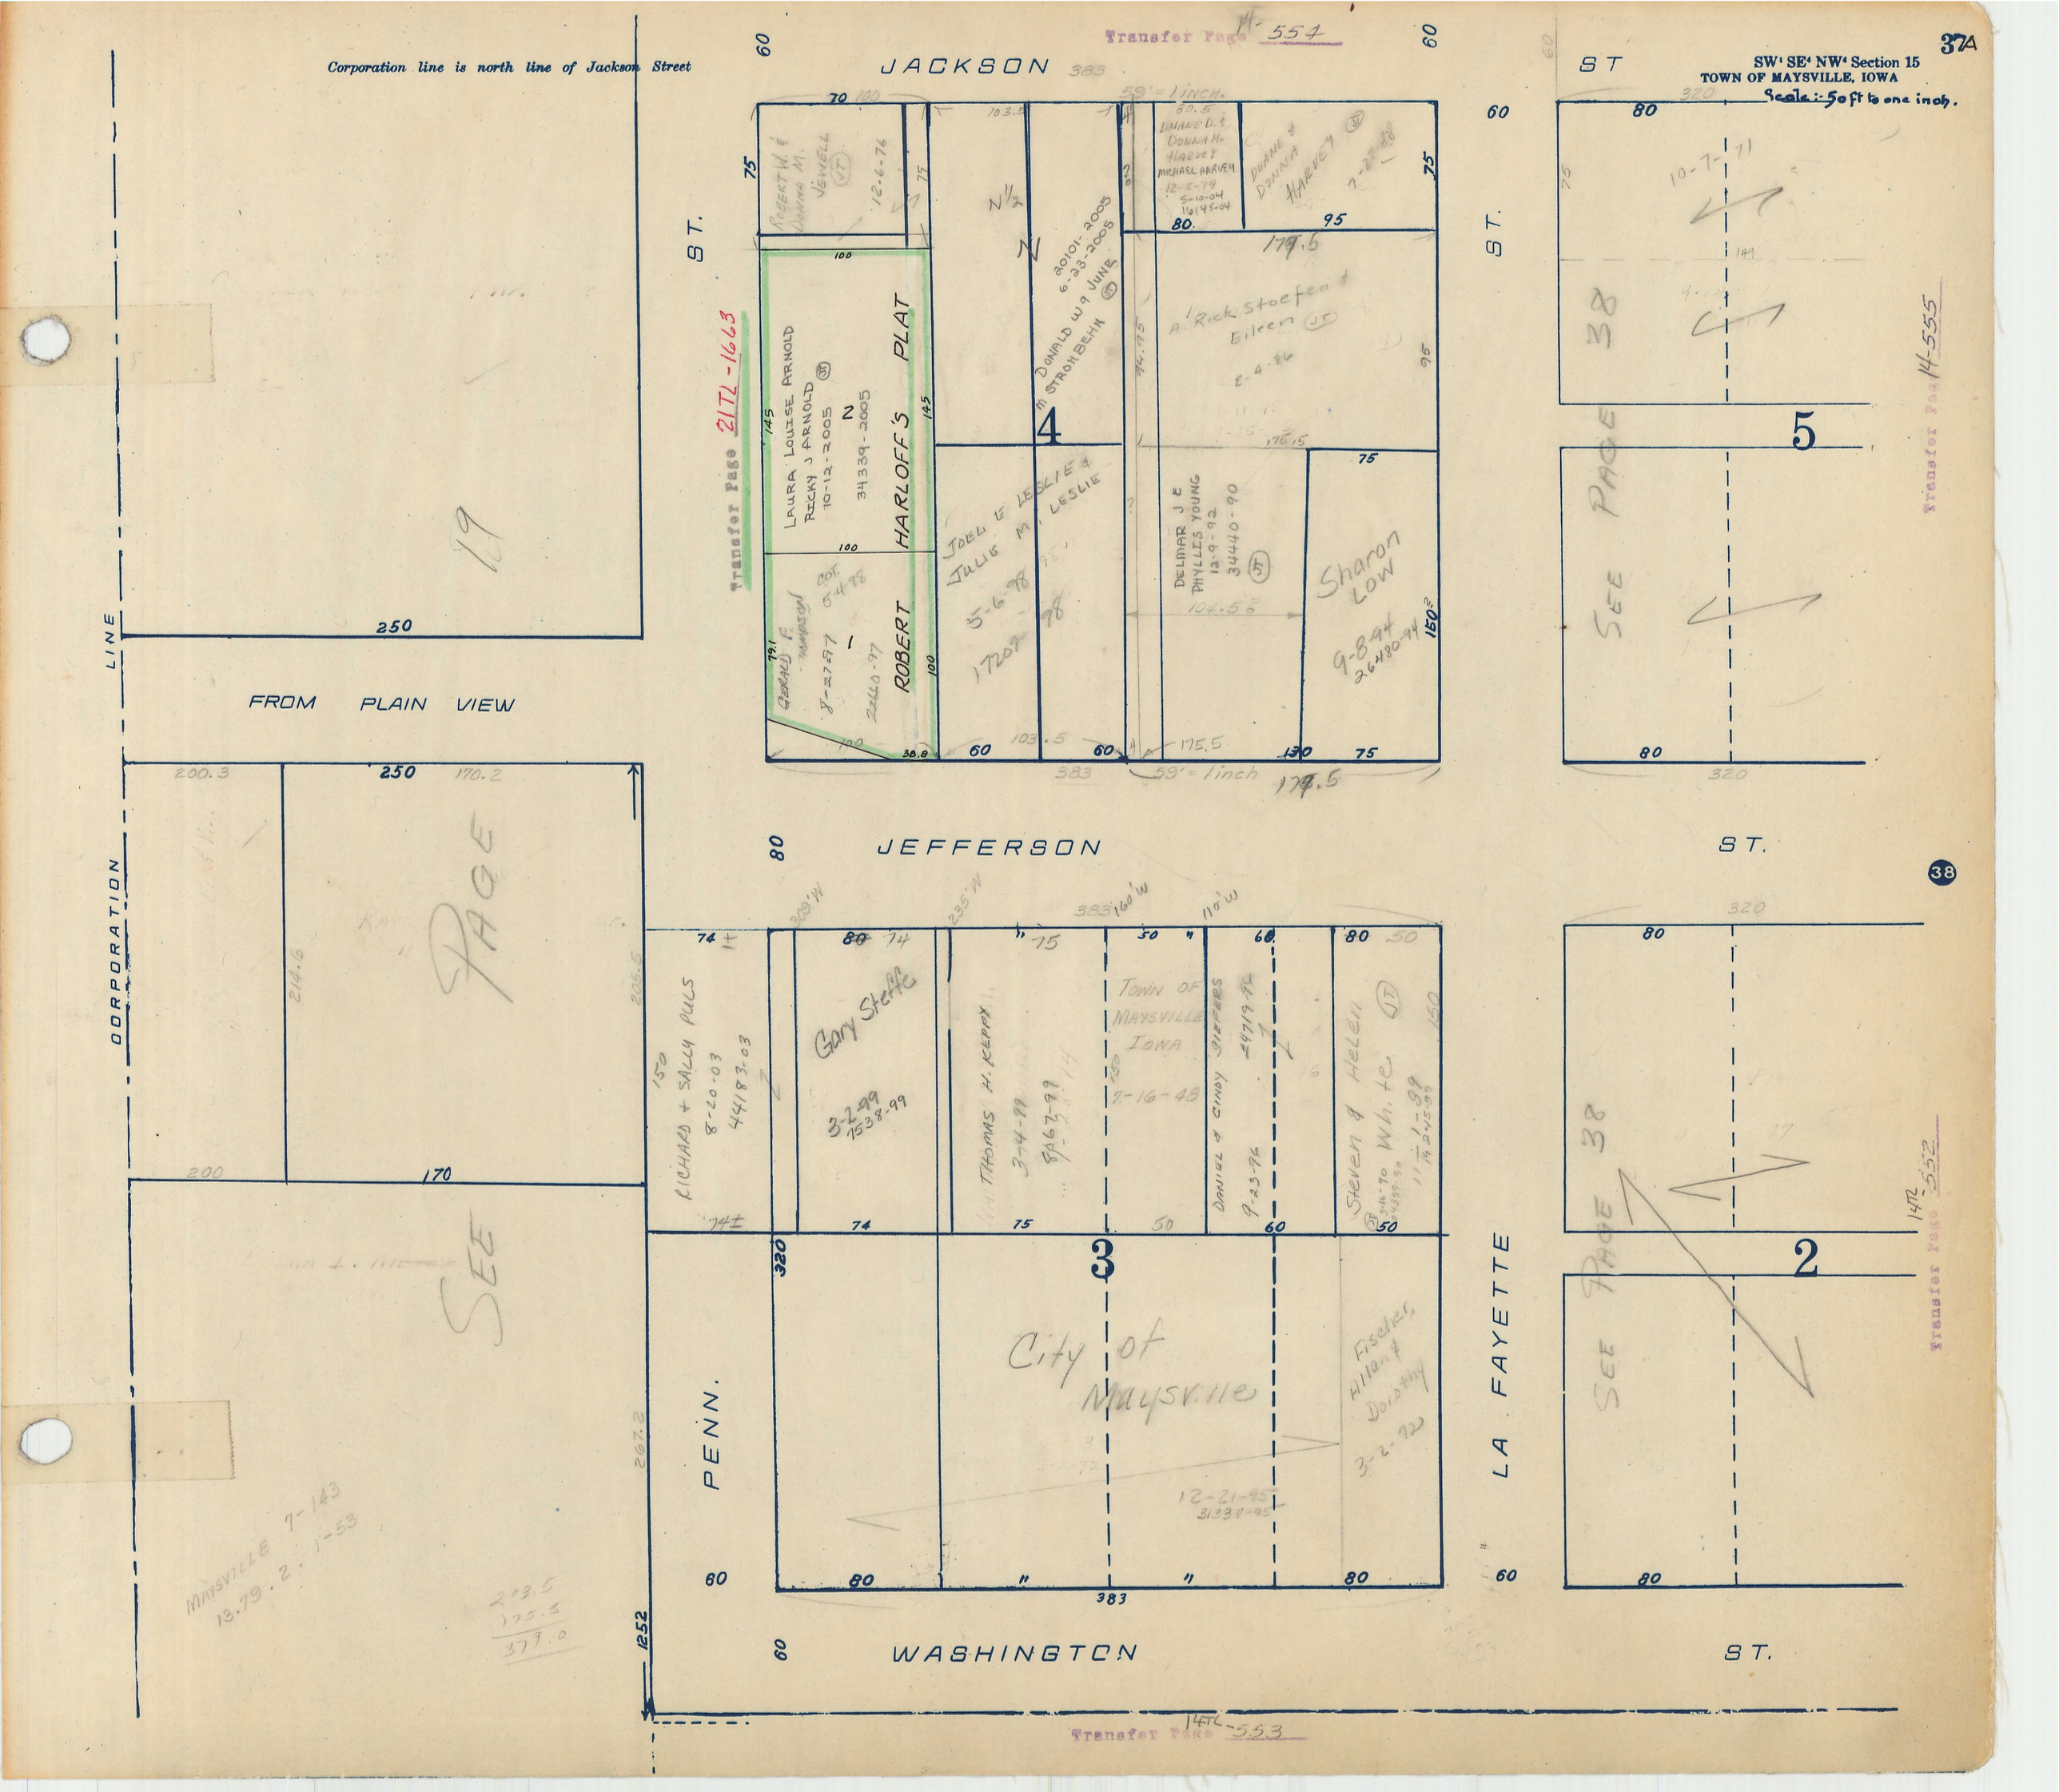

Corporation line is north line of Jackson Street
Transfer Page 14-554
37A
SW¹ SE¹ NW¹ Section 15
TOWN OF MAYSVILLE, IOWA
Scale:- 50 ft to one inch.
JACKSON
ST.
ST.
ST.
JEFFERSON
ST.
WASHINGTON
ST.
PENN.
LA FAYETTE
CORPORATION LINE
FROM PLAIN VIEW
ROBERT HARLOFF'S PLAT
LAURA LOUISE ARNOLD
RICKY J ARNOLD
10-12-2005
34339-2005
GERALD F. HAMPSON
8-27-97
2260-97
JOEL E LESLIE & JULIE M. LESLIE
5-6-98
17209-98
DONALD W & JUNE M STROMBEHN
20101-2005
6-23-2005
DUANE D. & DONNA M. HARVEY
MICHAEL HARVEY
12-5-79
5-10-04
16145-04
DUANE & DONNA HARVEY
7-27-88
A. Rick Stoefen & Eileen
2-4-86
DELMAR J E PHYLLIS YOUNG
12-9-92
34440-90
Sharon Low
9-8-94
26480-94
ROBERT W. & DONNA M. JEWELL
12-6-76
59' = 1 inch
Transfer Page 21TL-1663
Transfer Page 14-555
Transfer Page 14TL-552
Transfer Page 14TL-553
SEE PAGE 38
SEE PAGE 38
SEE PAGE 38
SEE PAGE 38
RICHARD + SALLY PULS
8-20-03
44183-03
Gary Steffe
3-2-99
7538-99
THOMAS H. KEPPY
3-4-99
8967-99
TOWN OF MAYSVILLE IOWA
7-16-48
DANIEL & CINDY SIEFERS
9-23-96
24719-96
Steven & Helen White
City of Maysville
12-21-95
31338-95
Fischer, Allan & Dorothy
3-2-72
MAYSVILLE 7-143
13.79.2.1-53
203.5
175.5
379.0