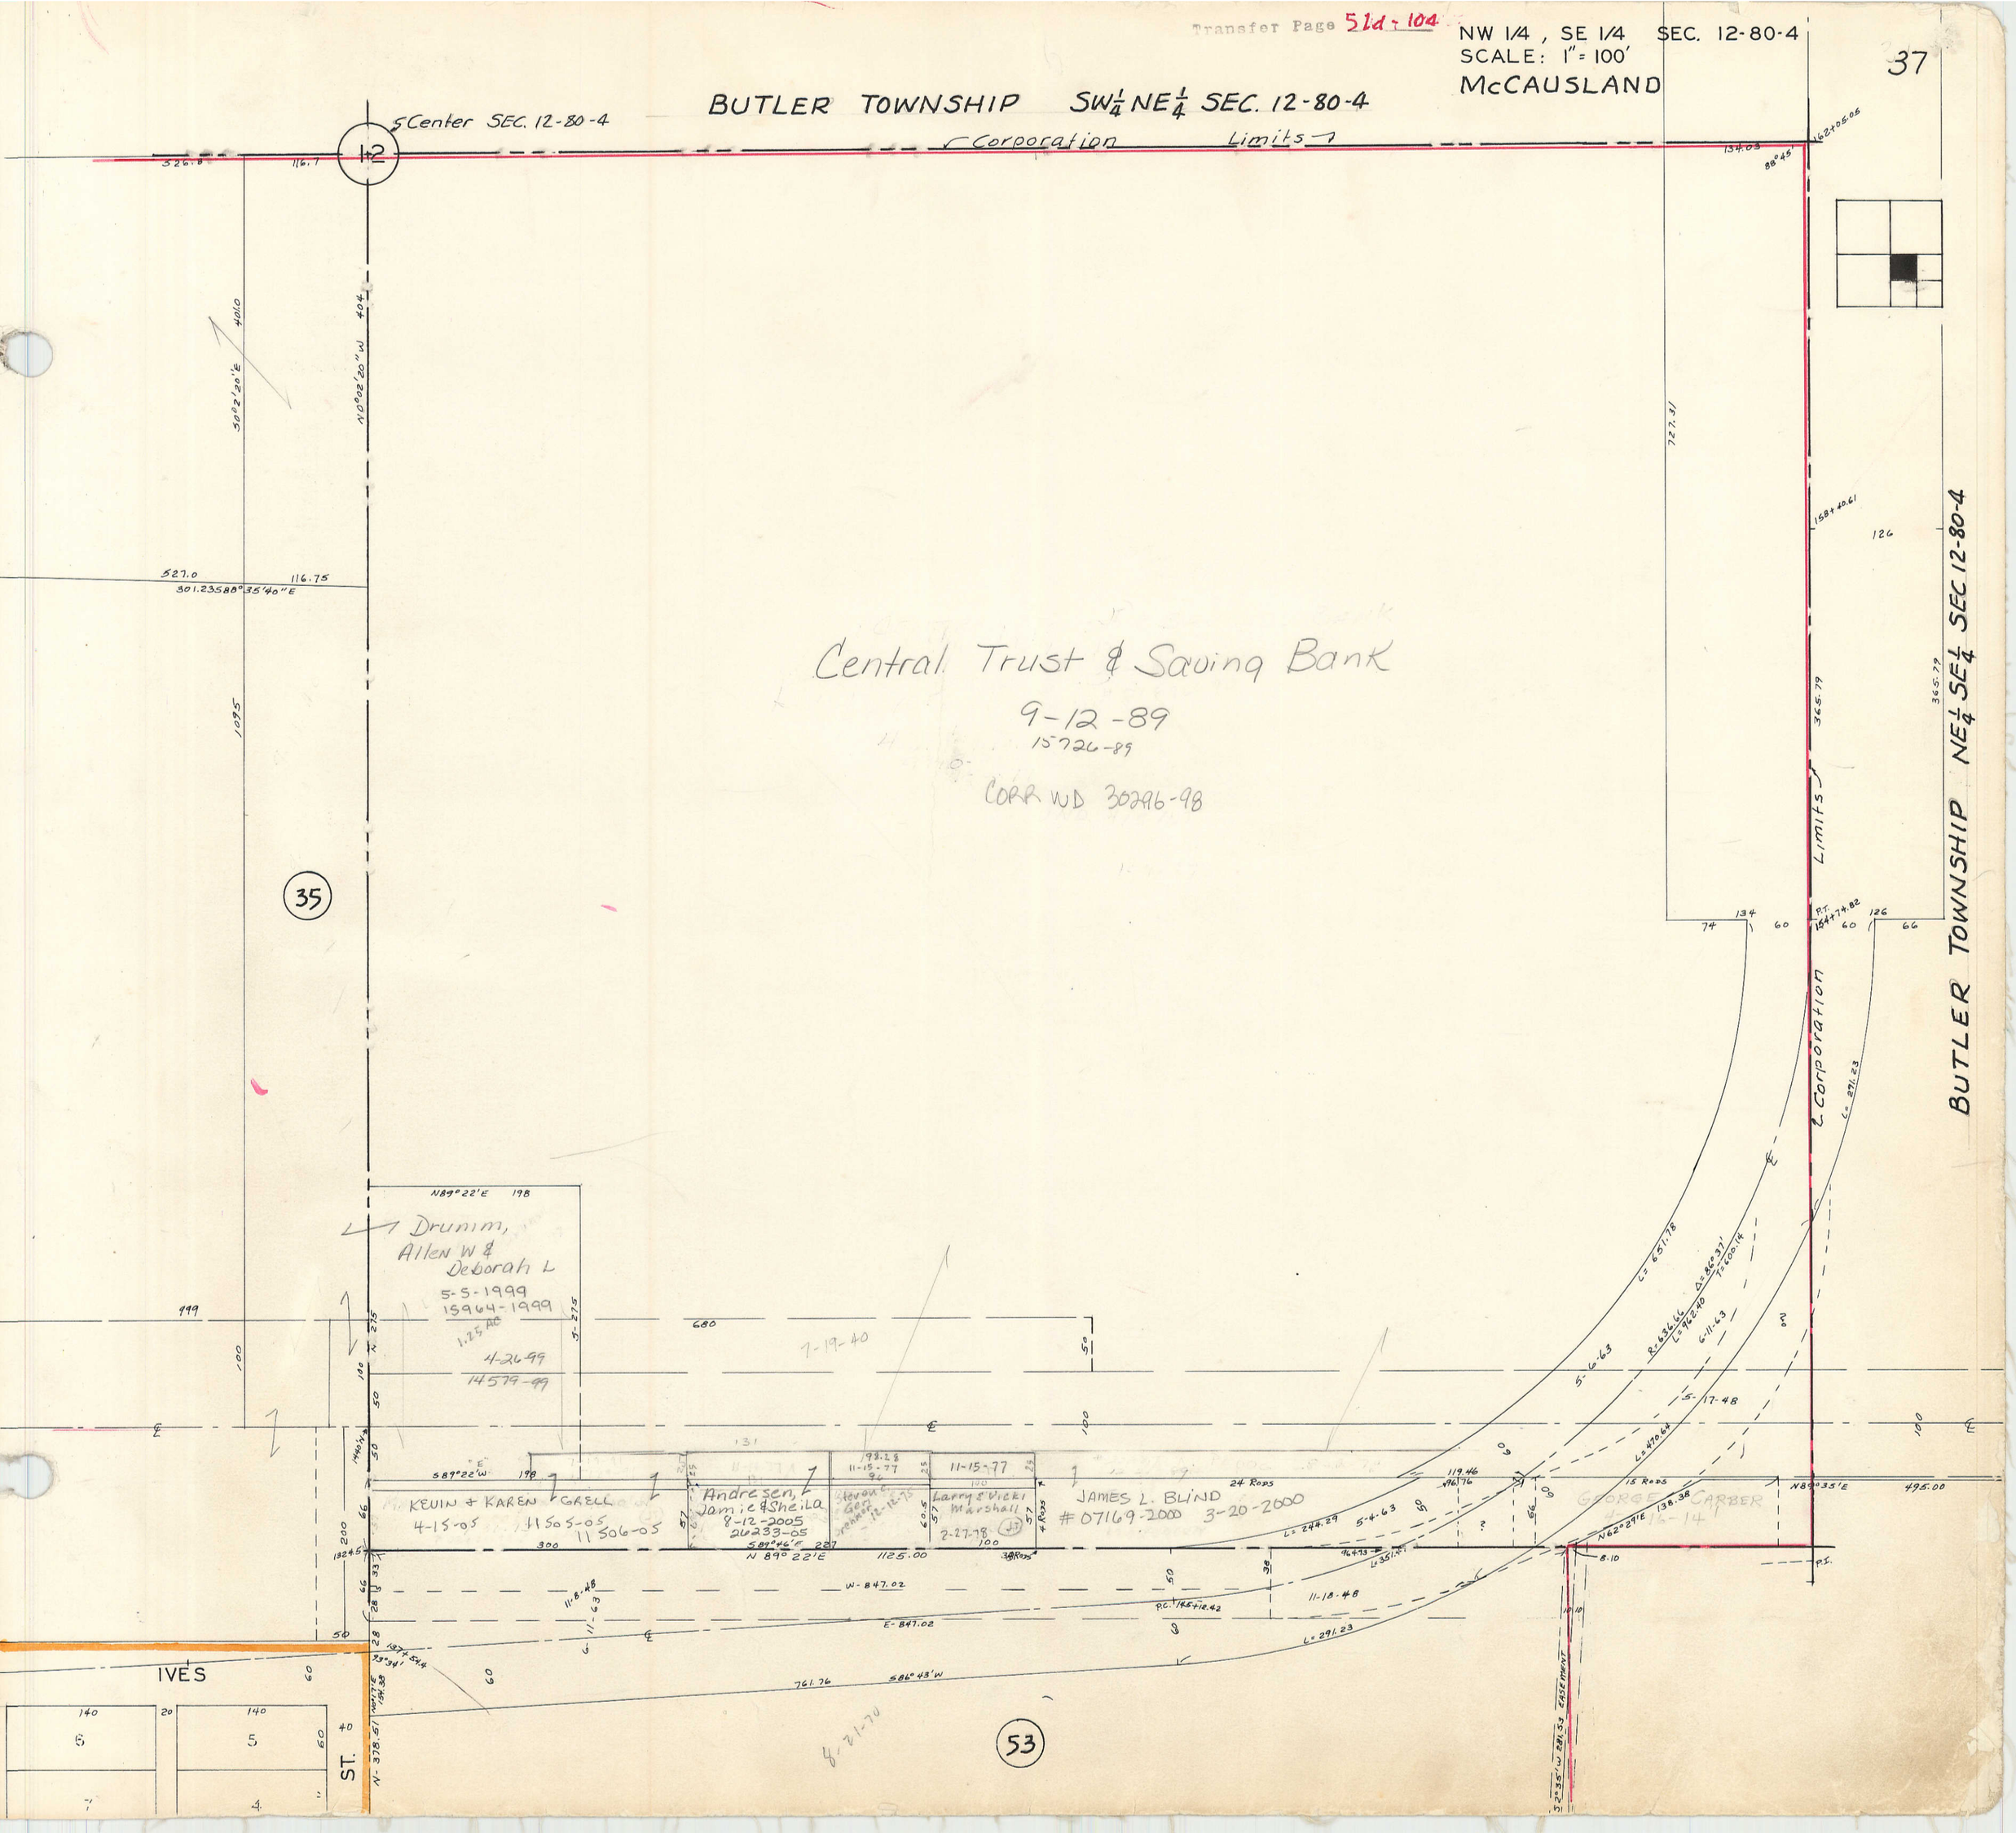
Transfer Page 51d-104
NW 1/4, SE 1/4 SEC. 12-80-4
SCALE: 1" = 100'
McCAUSLAND
37
BUTLER TOWNSHIP SW¼ NE¼ SEC. 12-80-4
Center SEC. 12-80-4
Corporation Limits
Central Trust & Saving Bank
9-12-89
15726-89
CORR WD 30296-98
BUTLER TOWNSHIP NE¼ SE¼ SEC 12-80-4
Corporation Limits
35
53
Drumm, Allen W & Deborah L
5-5-1999
15964-1999
4-26-99
14579-99
KEVIN & KAREN GRELL
4-15-05
11505-05
11506-05
Andresen, Jamie & Sheila
8-12-2005
26233-05
Larry & Vicki Marshall
2-27-78
JAMES L. BLIND
#07169-2000 3-20-2000
GEORGE CARBER
IVES
ST.
N89°22'E
S89°22'W
N 89°22'E
S86°43'W
N89°35'E
N62°29'E
S89°46'E
N0°02'20"W
S0°2'20"E
S89°35'40"E
EASEMENT