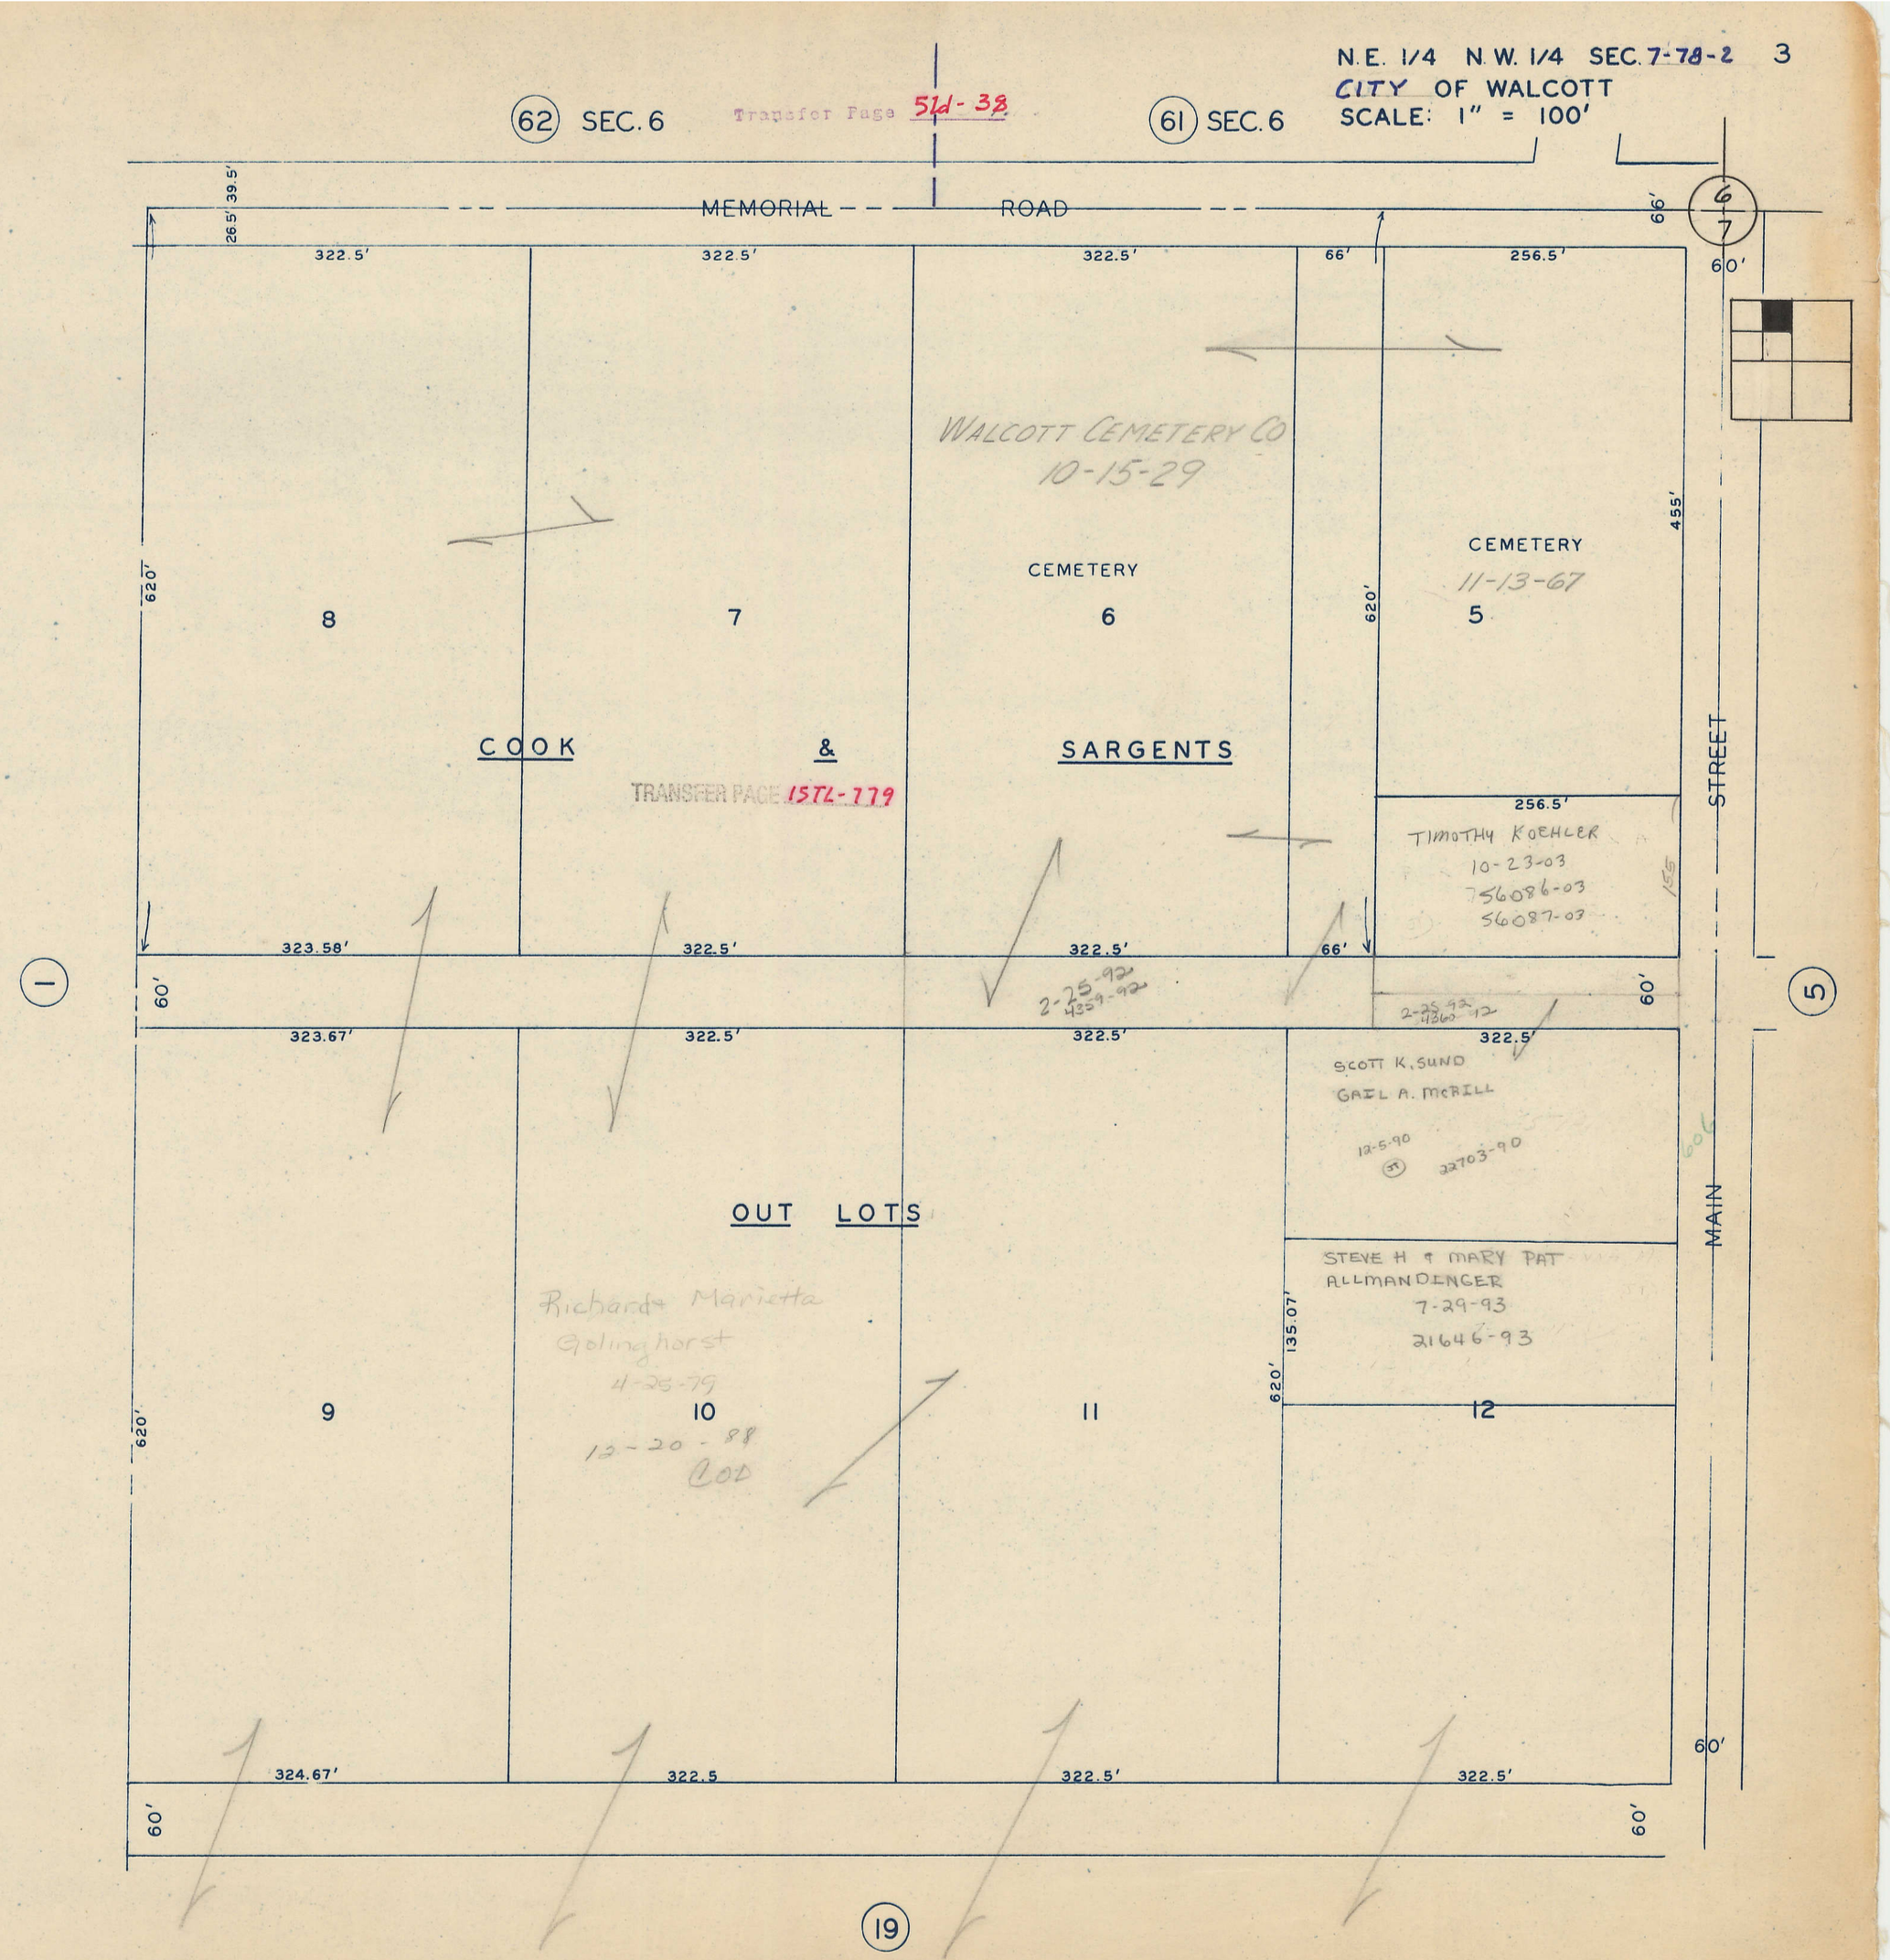
N.E. 1/4 N.W. 1/4 SEC. 7-78-2 3
CITY OF WALCOTT
SCALE: 1" = 100'
62 SEC. 6
Transfer Page 5Ld-38
61 SEC. 6
MEMORIAL ROAD
WALCOTT CEMETERY CO
10-15-29
CEMETERY
CEMETERY
11-13-67
8
7
6
5
COOK & SARGENTS
TRANSFER PAGE 15TL-779
TIMOTHY KOEHLER
10-23-03
756086-03
56087-03
2-25-92
4359-92
2-25-92
4360-92
SCOTT K. SUND
GAIL A. McRILL
12-5-90
22703-90
OUT LOTS
STEVE H & MARY PAT
ALLMANDINGER
7-29-93
21646-93
Richard & Marietta
Golinghorst
4-25-79
12-20-88
COD
9
10
11
12
MAIN STREET
322.5'
256.5'
323.58'
323.67'
324.67'
620'
60'
66'
455'
135.07'
39.5'
26.5'
1
5
6
7
19